PŘÍLOHA č. 1

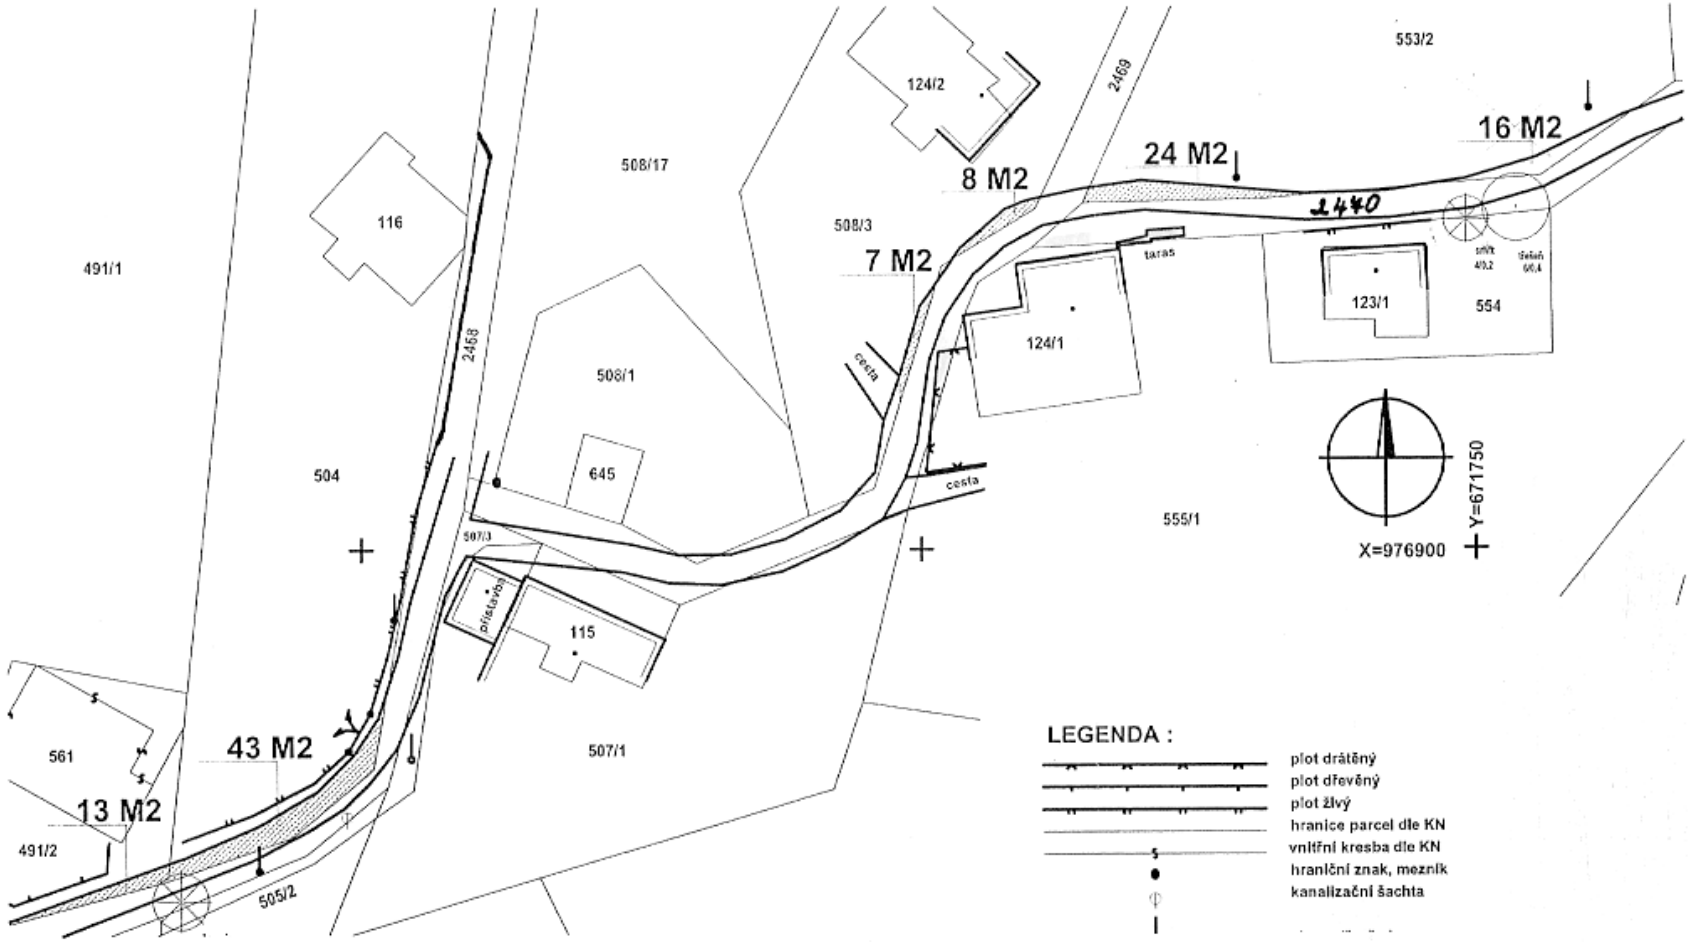
553/2
124/2
2469
16 M2
24 M2
8 M2
2440
508/17
508/3
7 M2
116
491/1
2468
508/1
645
504
507/3
přístavba
115
507/1
561
43 M2
13 M2
491/2
505/2
cesta
cesta
taras
124/1
123/1
554
555/1
Y=671750
X=976900
LEGENDA :
plot drátěný
plot dřevěný
plot žlvý
hranice parcel dle KN
vnitřní kresba dle KN
hraniční znak, mezník
kanalizační šachta