


TECH. ZPRÁVA č. 280/2004

z 17.11.2004

PRÍLOHA č. 1

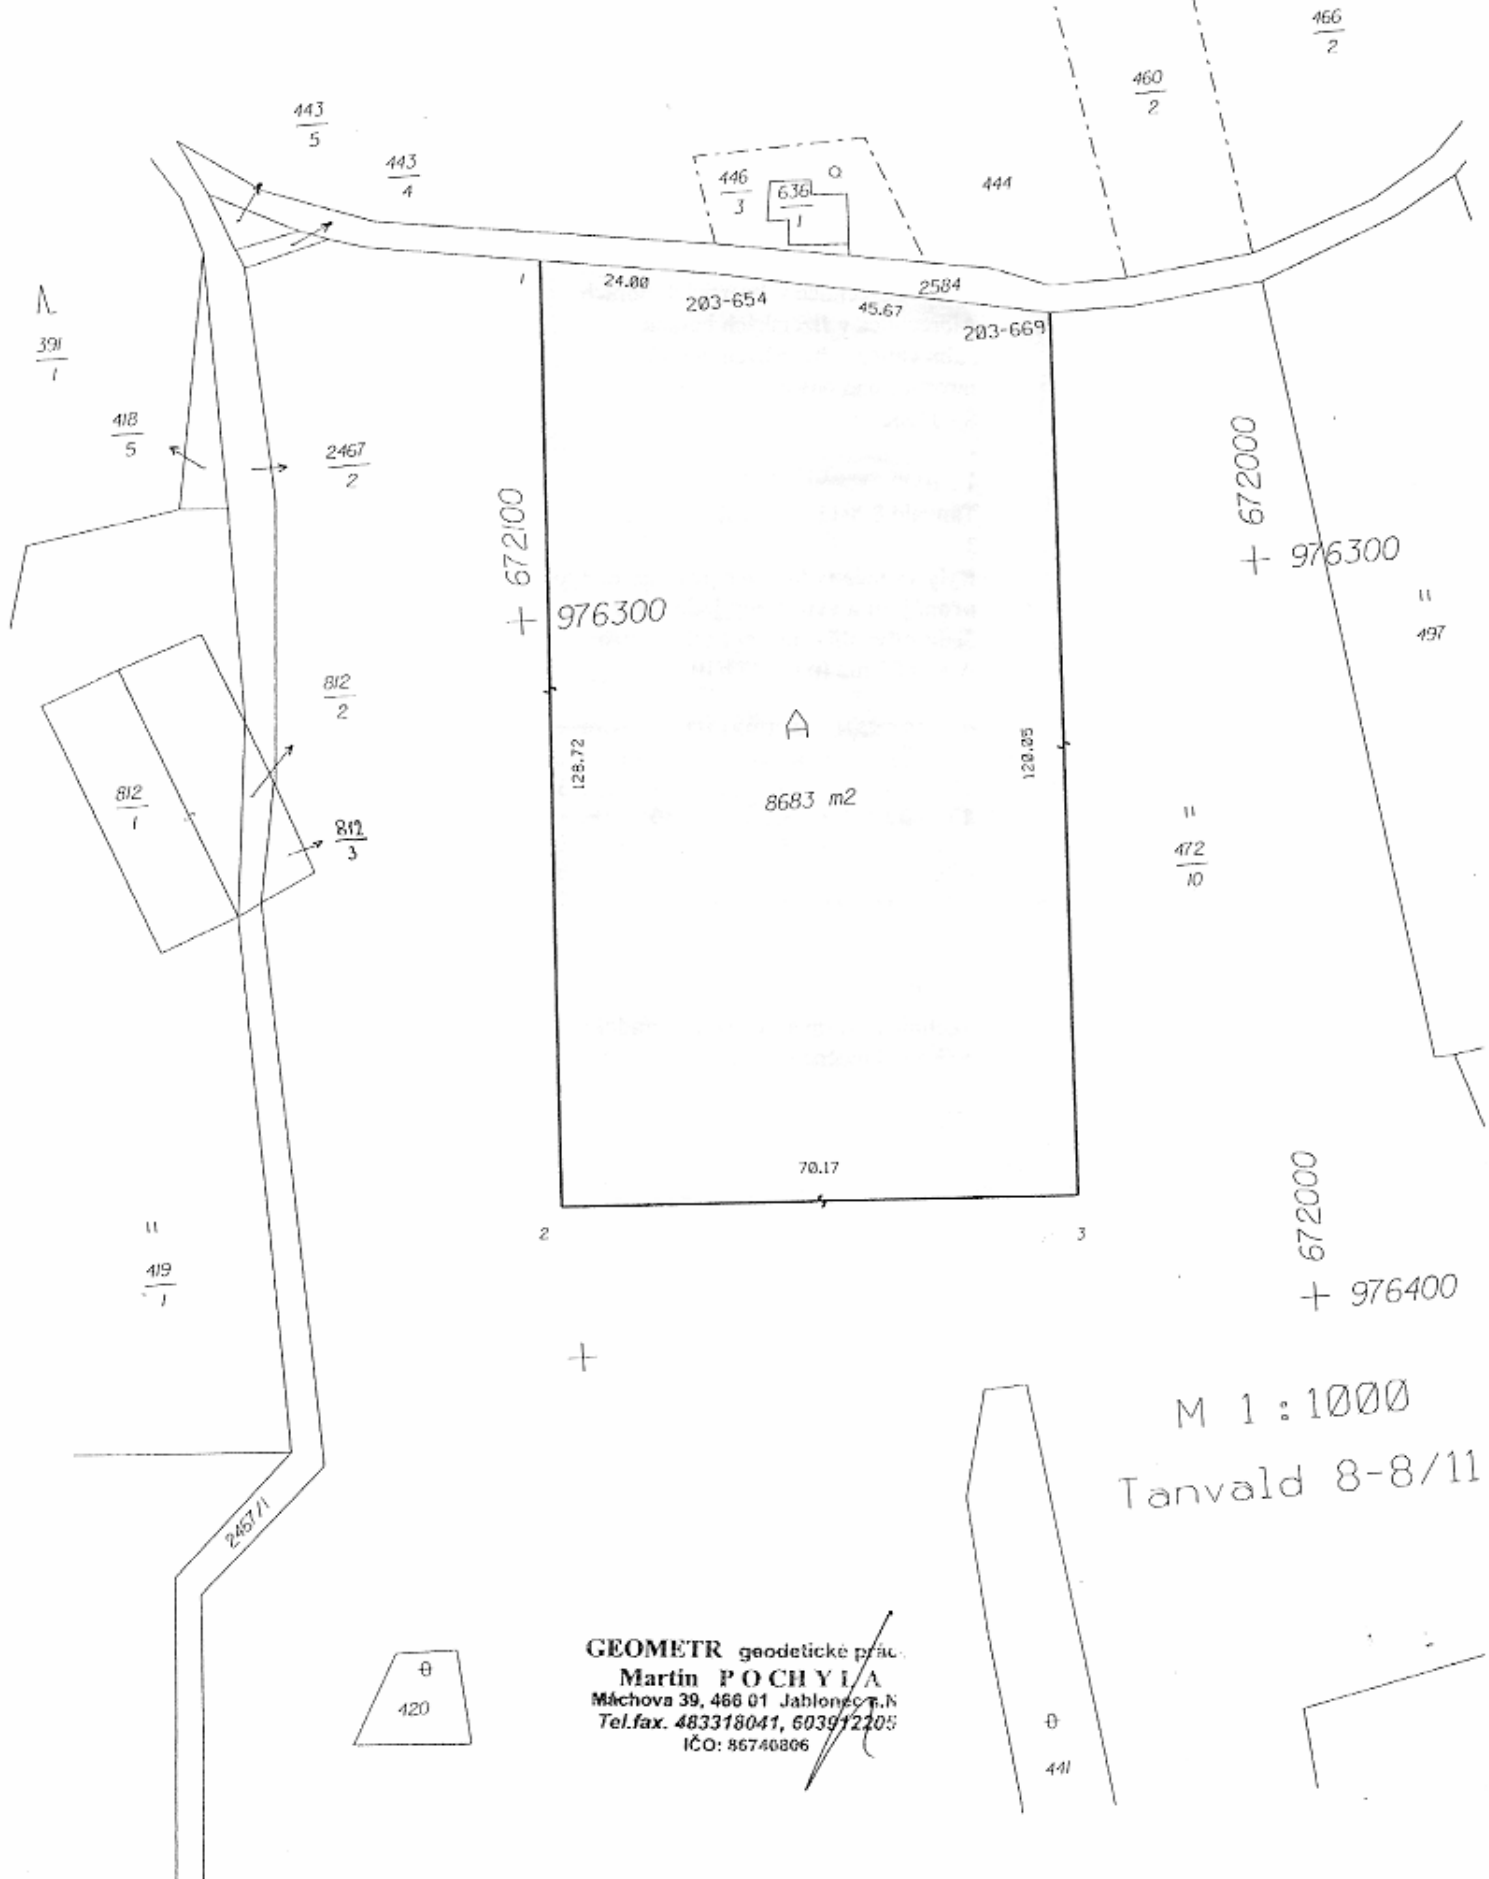

M 1 : 1000
Janvald 8-8/11

GEOMETR geodeticke prac.
Martin POCHYŇA
Máchova 39, 468 01 Jablonec p.H
Tel.fax. 483318041, 603972203
IČO: 86740866