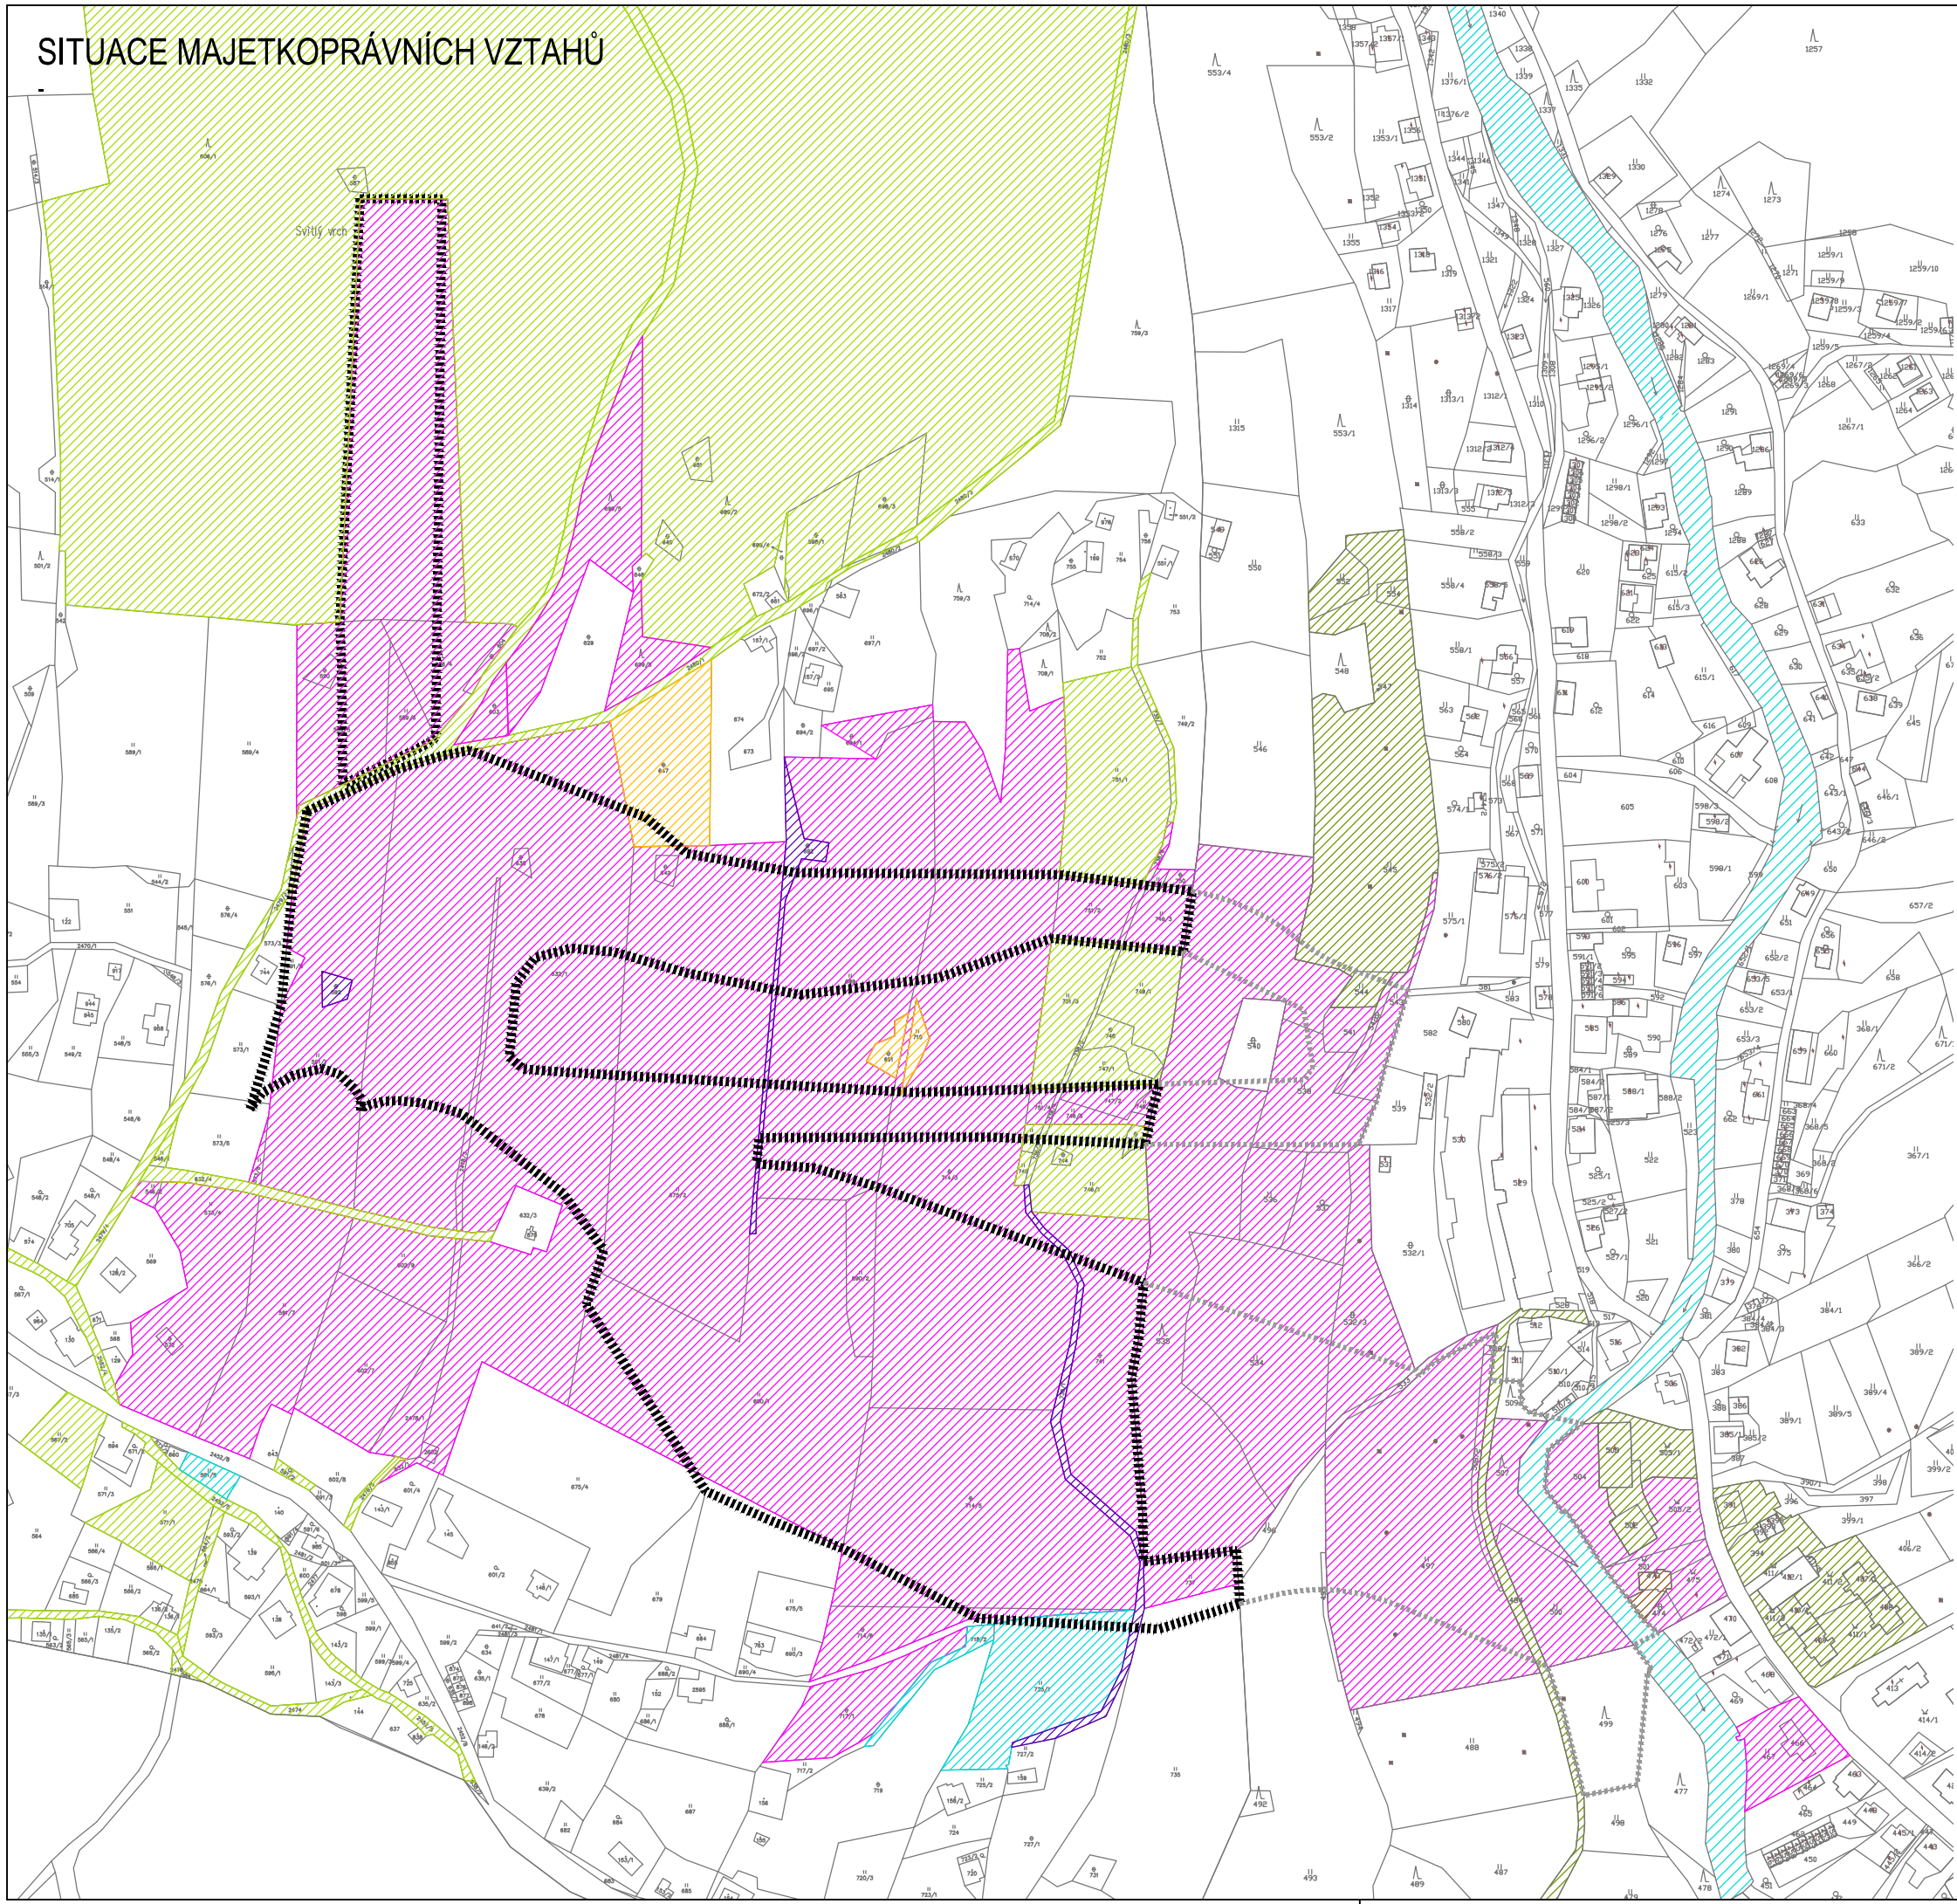




 

 
 
 
 
 
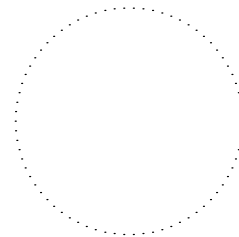
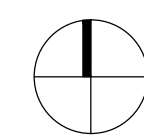


# SITUACE MAJETKOPRÁVNÍCH VZTAHŮ



## LEGENDA:

-  HRANICE ŘEŠENÉHO ÚZEMÍ - LOKALITA K1 A K2
-  HRANICE DOPLŇKU ŘEŠENÉHO ÚZEMÍ V NAVAZUJÍCÍCH PLOCHÁCH
-  HRANICE KN
-  Soukromé pozemky v rámci řešeného území
-  Technické služby Albrechtice s.r.o.
-  Technické služby Albrechtice s.r.o.
-  Město Desná
-  DETOA Albrechtice s.r.o.
-  Zeman Jaroslav (většinový vlasník)
-  ZEKAR s.r.o.
-  Česká republika



PROJEKT	ROZVOJOVÁ LOKALITA - K1 a K2 (plochy změn v krajině) k.ú. ALBRECHTICE V JIZERSKÝCH HORÁCH
OBJEDNATEL	Obec Albrechtice v Jizerských horách Albrechtice v Jizerských horách 226, 468 43 Albrechtice v Jizerských horách
PORÍZOVATEL	Městský úřad Tanvald Stavební úřad a úřad a životní prostředí Palackého 359, 468 41 Tanvald
ZHOTOVITEL	ŽALUDA, projektová kancelář Železná 493/20, Praha 1, 110 00 tel / fax: 737 149 299 / 225 096 854
SPOLUPRÁCE	<b>a23 architekti</b> Ing. arch. MICHAELA DEJDAROVÁ tel. +420 723 762 444, e-mail: dejdarova@a23architekti.cz
STUPEN	ÚZEMNÍ STUDIE

<b>SITUACE MAJETKOPRÁVNÍCH VZTAHŮ</b>			
VYPRACOVAL	KONTROLA		
Ing. arch. Michaela Dejdarová	Ing. Eduard Žaluda		
DATUM	ČÍSLO ZAKÁZKY	POČET FORMÁTŮ	MĚRÍTKO
07/2014	-	2xA4	-
ČÍSLO PŘÍLOHY			ČÍSLO KOPIE