



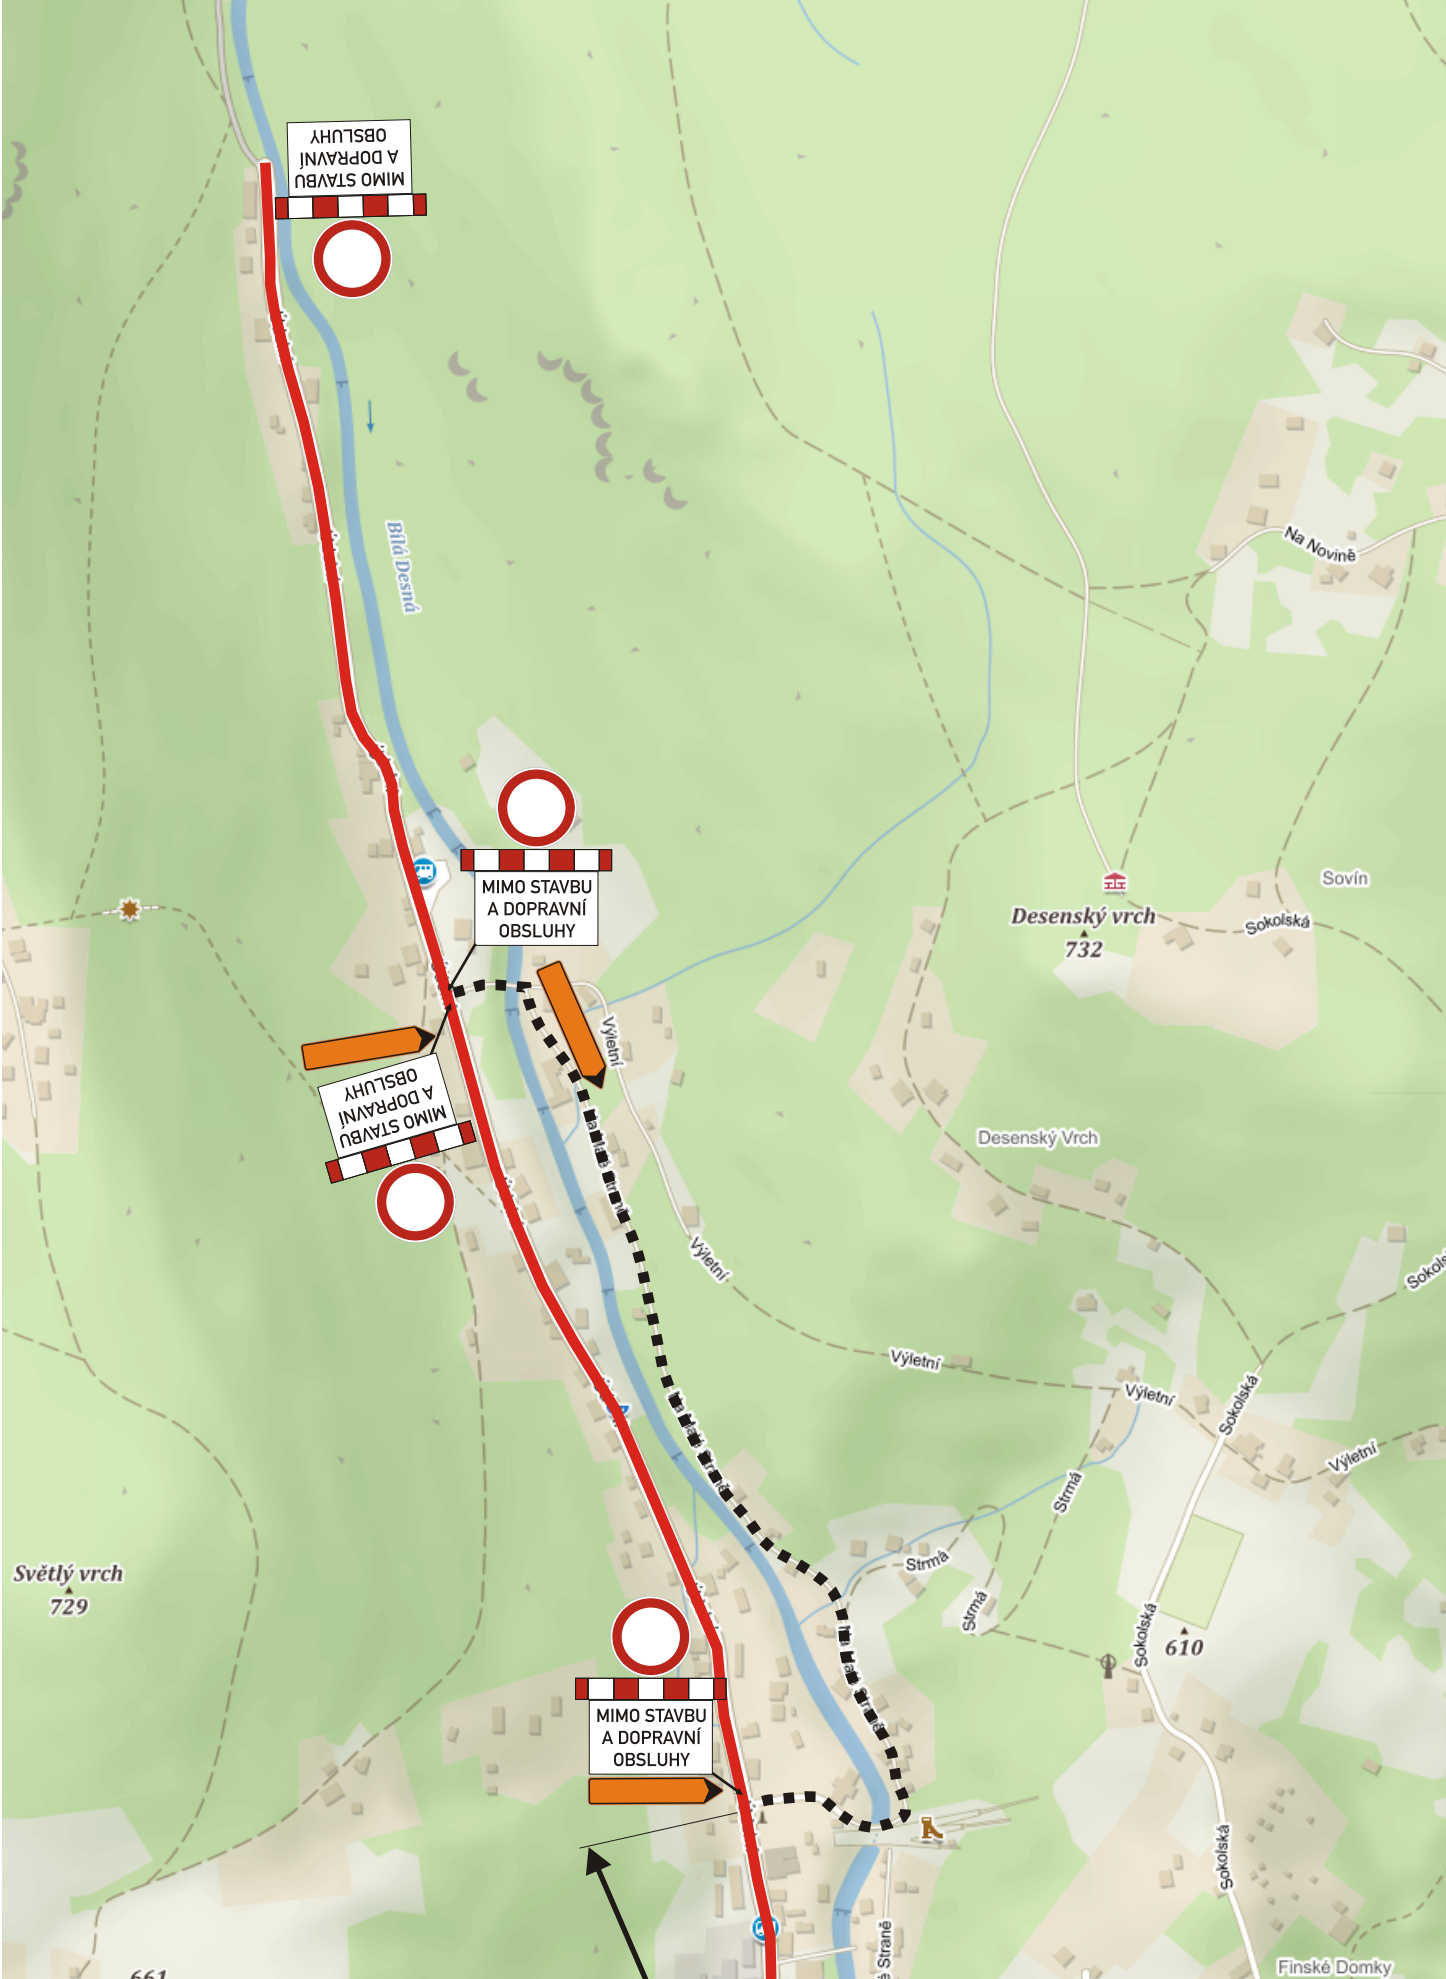

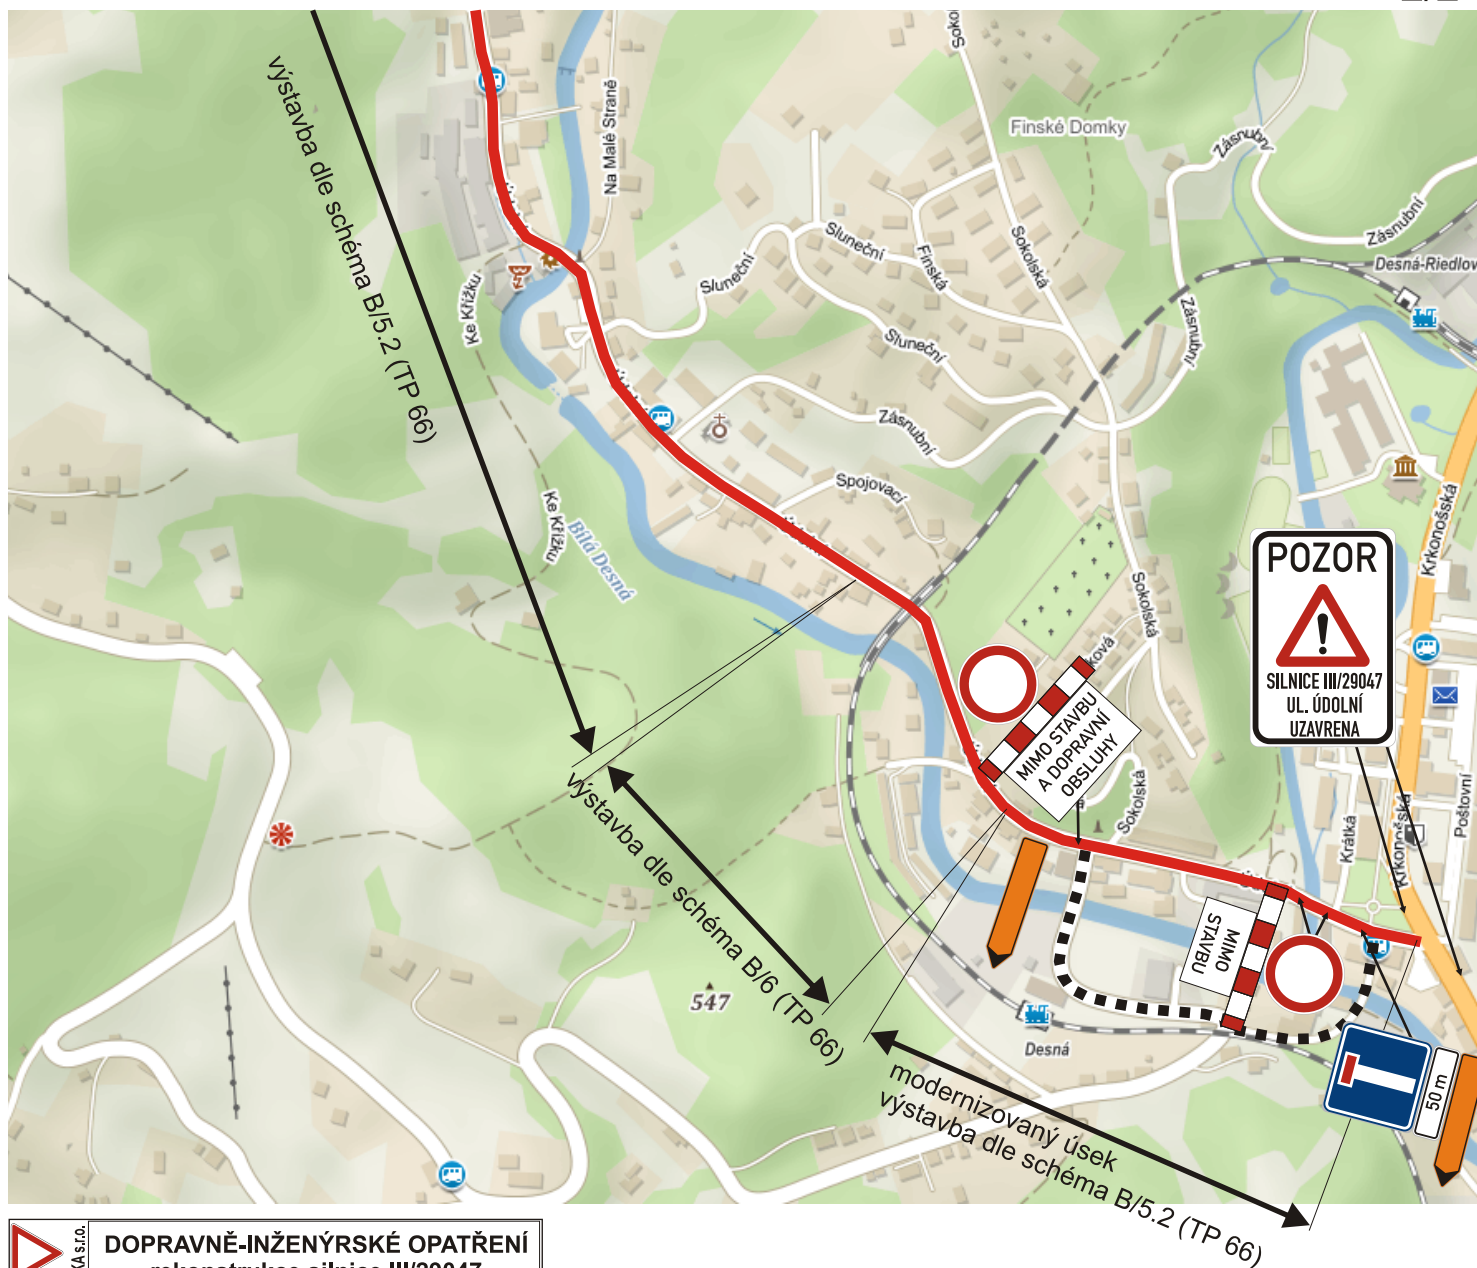

	DOPRAVNĚ-INŽENÝRSKÉ OPATŘENÍ rekonstrukce silnice III/29047 ul. Údolní, Desná
	Objednatel: INTEGRA STAVBY, a.s.
	DOPRAVNÍ ZNAČENÍ SMRŽOVKA s.r.o. Kostelní 1476, Smržovka zpracoval: Otakar Sovina DiS.