


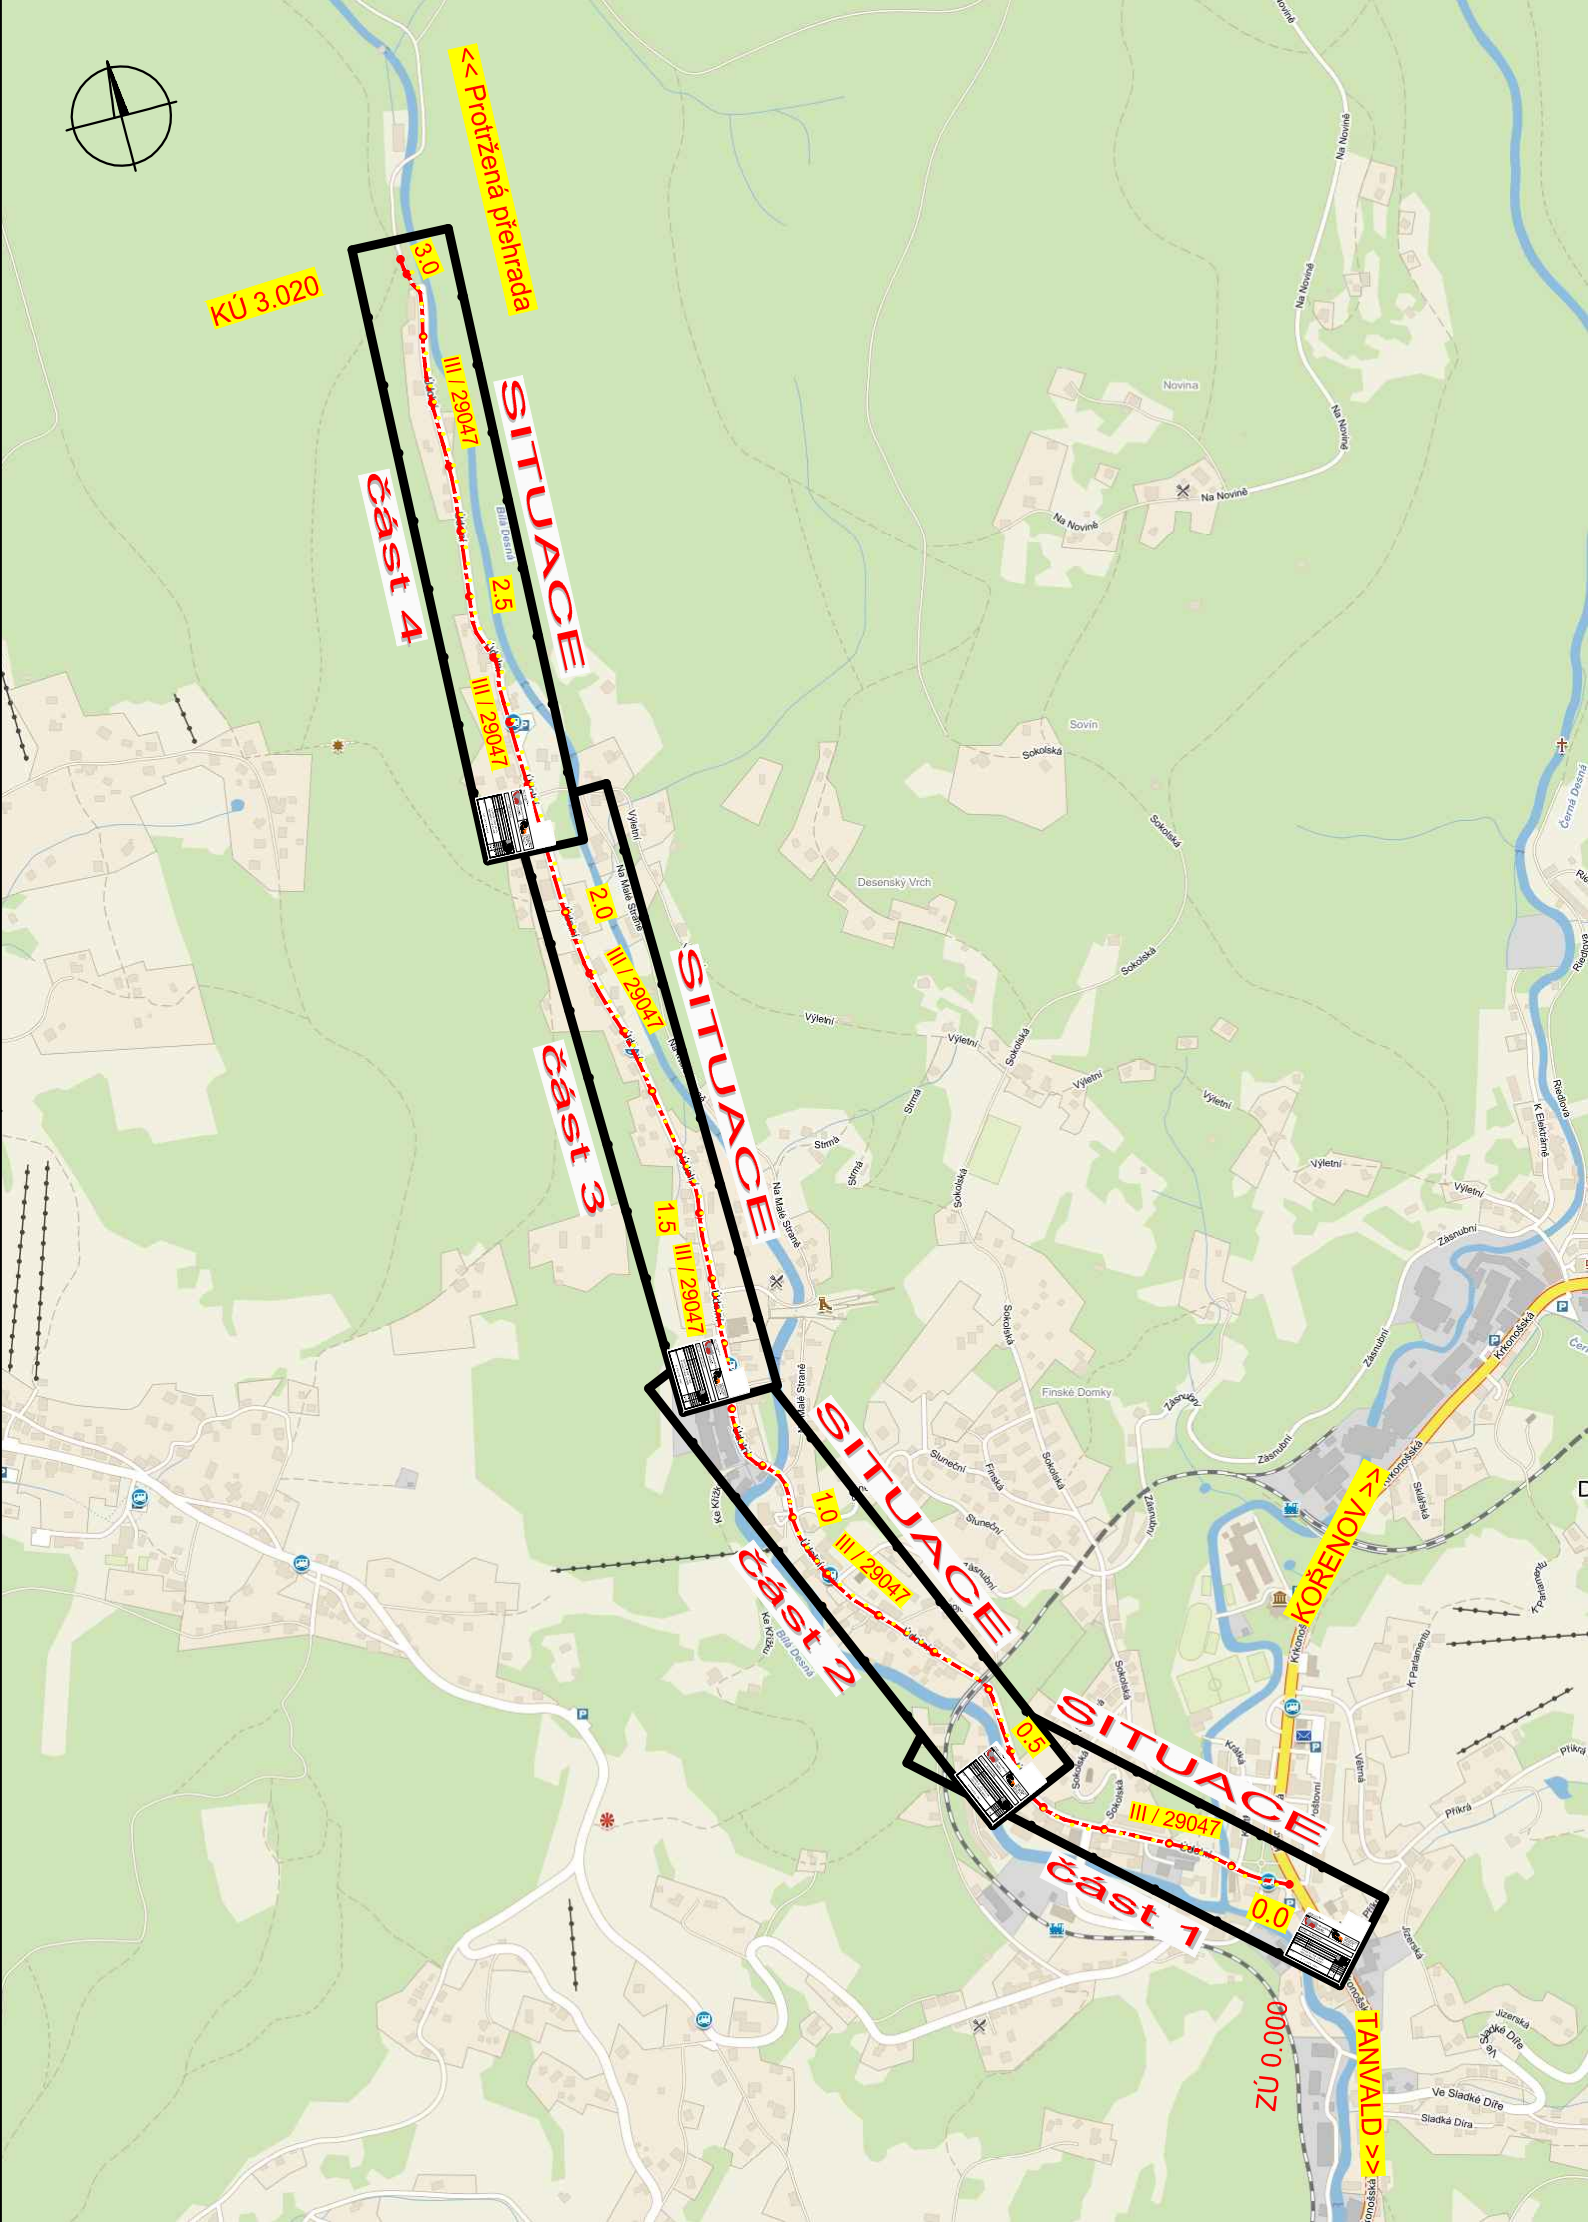

Investor:	 Liberecký kraj U Jezu 642/2a 461 80 Liberec 2	Mandatář:	 Krajská správa silnic Libereckého kraje, příspěvková organizace České mládeže 632/32 460 06 Liberec 6
-----------	--	-----------	---

vypracoval:	Z. Bursa	 NÝDRLE projektová kancelář tel.: 485 150 181, 485 150 579 nydrle@nydrle-projekt.cz www.nydrle-projekt.cz	
zodp. projektant:	Ing. Z. Nýdrle		
objednatel:	KSS LK		
investor:	LIBERECKÝ KRAJ, U JEZU 642/2a, 461 80 Liberec 2		
akce:	SILNICE III / 29047 DESNÁ, REKONSTRUKCE SILNICE		čísł.zak.: 59 - 15
příloha:	PŘEHLEDNÁ SITUACE / KŁAD LISTŮ		stupeň: P D P S
			datum: 11 / 2015
			měřítko:
		čísł.výkr.	čísł.soupr.
		B.1.	