


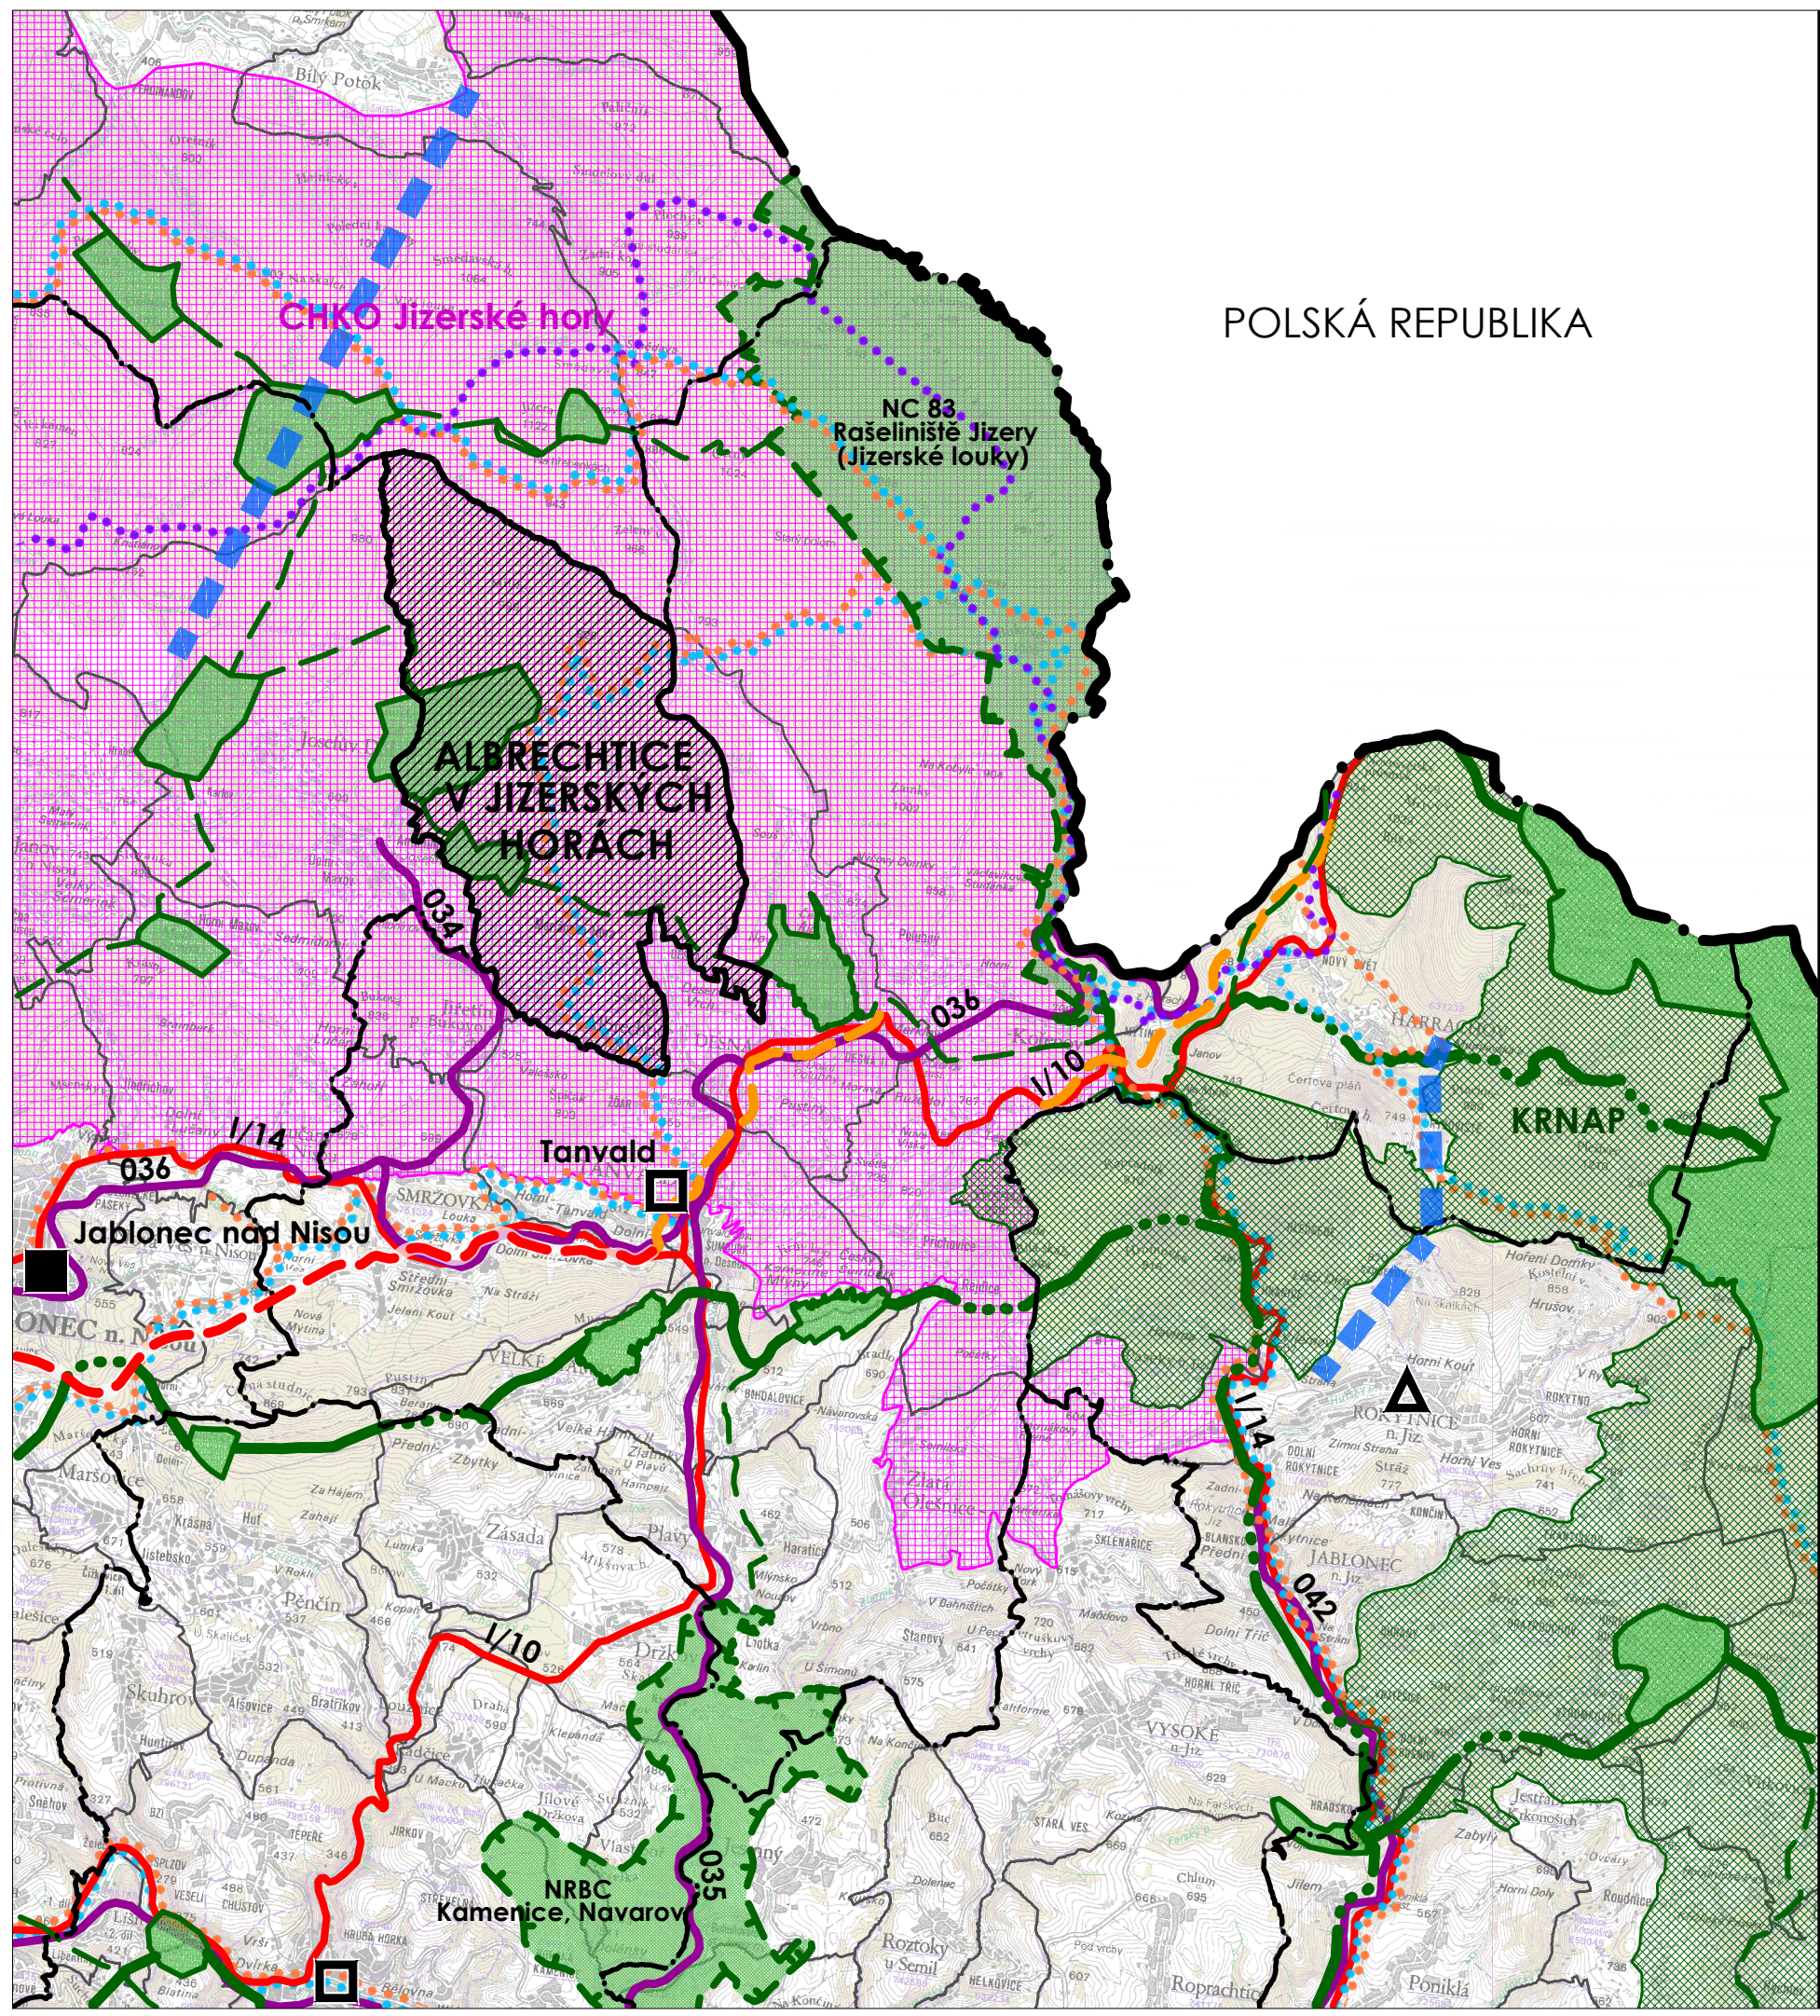

POLSKÁ REPUBLIKA

LEGENDA

- hranice státní
- hranice ORP
- hranice obcí
- řešené území
- okres
- obec s rozšířenou působností
- obec s pověřeným obecním úřadem
- železnice
- silnice I. třídy
- koridor přeložky silnice I/10, I/14 (návrh)
- koridor přeložky silnice I/10, I/14 (rezerva)
- multifunkční turistický koridor (návrh)
- mezinárodní turistický pěší koridor (návrh)
- cyklokoridor (návrh)
- CHKO Jizerské Hory
- Krkonošský národní park
- nadregionální biocentrum
- nadregionální biokoridor
- regionální biocentrum
- regionální biokoridor
- koridor pro vodovodní přivaděč (rezerva)

Odůvodnění územního plánu Albrechtice v Jizerských horách			
POŘIZOVATEL		MěÚ Tanvald	DATUM
PROJEKTANT		Ing. arch. Michal Čapek	VI/2013
ZHOTOVITEL		ŽALUDA, projektová kancelář	
AUTORSKÝ KOLEKTIV		Ing. Eduard Žaluda, Ing. arch. Michal Čapek,	PARE
Ing. Renata Kašpárková, Ing. Kristina Kuchařová, Ing. Roman Vodný, Mgr. Vít Holub, Ing. Květoslav Havlíček, Petr Schejbal			
Výkres širších vztahů		VÝKRES Č.	MĚŘÍTKO
		2	1: 100000