



SITUACE MAJETKOPRÁVNÍCH VZTAHŮ

M 1:1000

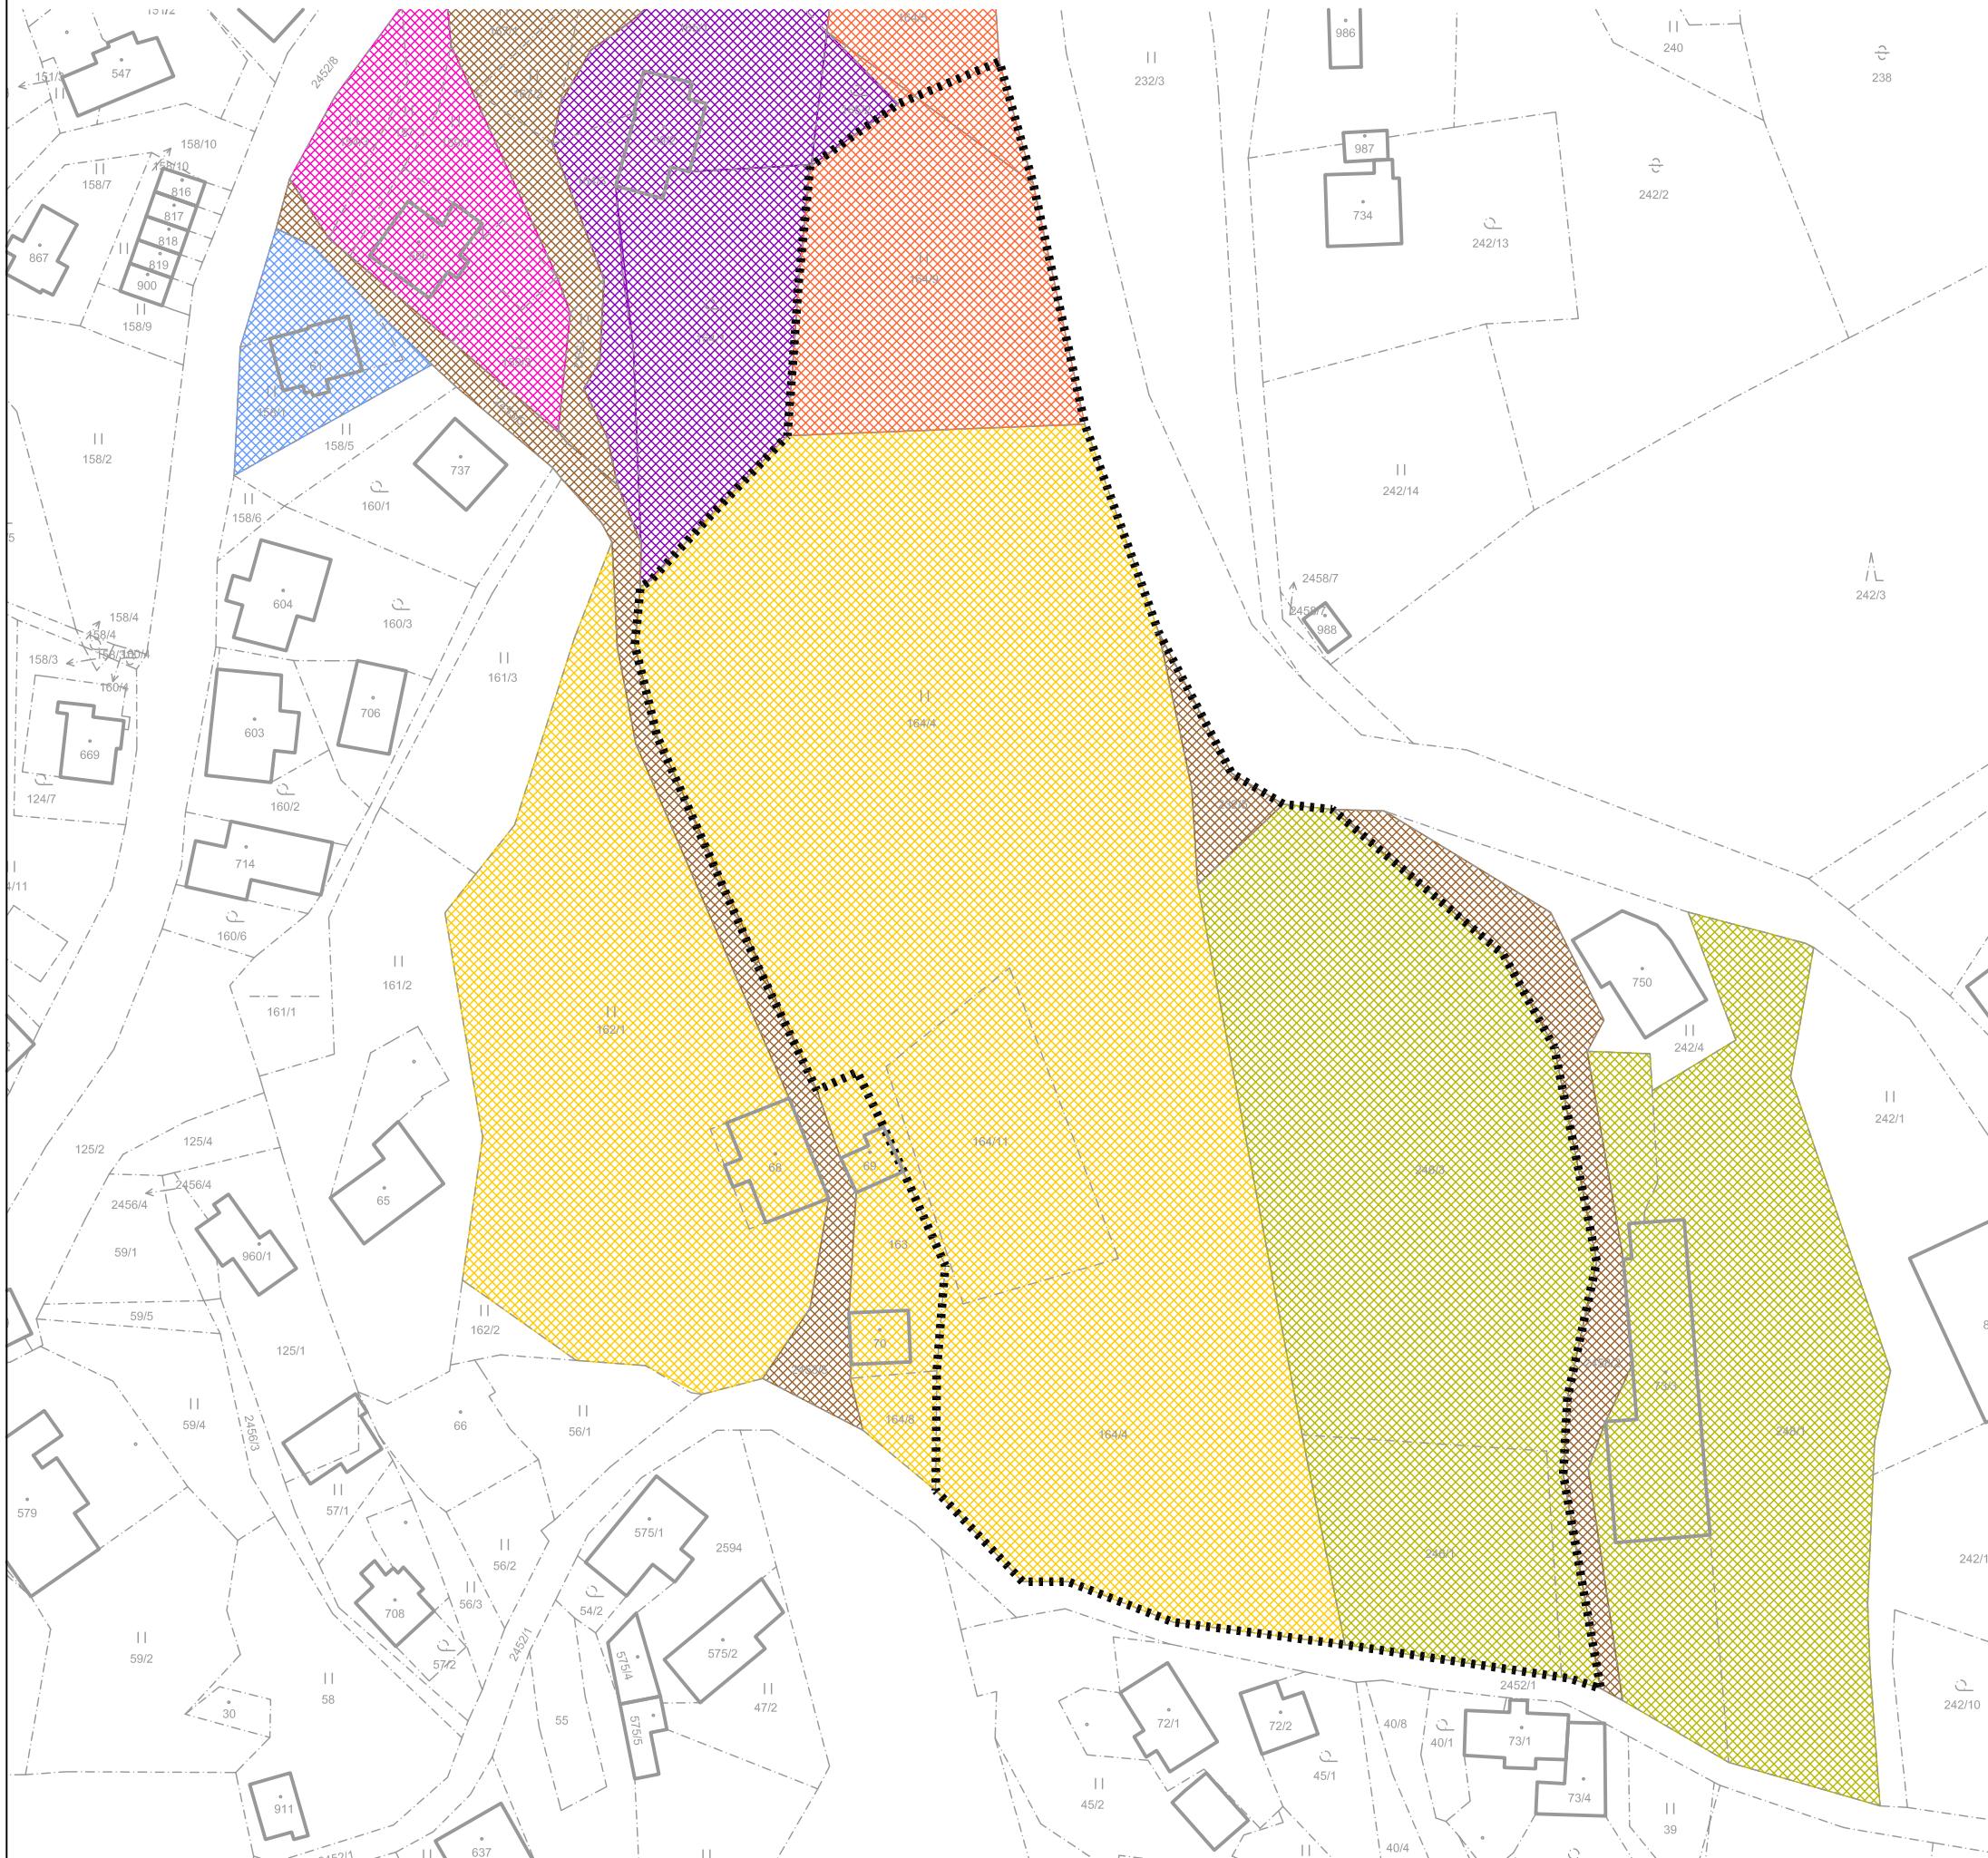

LEGENDA:

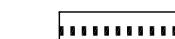

HRANICE ŘEŠENÉHO ÚZEMÍ - LOKALITA Z32



HRANICE KN



Drahomíra Votočková
st. 68, st. 69, st. 70, 162/1, 163, 164/4, 164/8, 164/11



Mgr. Karolína Čurdová
st. 657, 164/5, 164/9, 165/2, 168/4



Obec Albrechtice v Jizerských horách
159/2, 164/6, 167/1, 167/2, 168/2, 168/3, 168/10, 232/5,
2453/5, 2458/2



Václav Moc
st. 73/3, 246/1, 246/3, 248/1




Lenka Jaworská
st. 61, 158/1



SJM Ivo Brabec a Blanka Brabcová
st. 59/2, 164/1, 164/2, 164/3, 165/1, 165/2



Bohumil Chlum, Jaroslav Chlum, Jiří Chlum, Petr Chvojka
Stanislav Chvojka, Věra Reinhardtová, Miloslava Vrběcká
st. 656, 154/3, 157, 159/1, 159/3

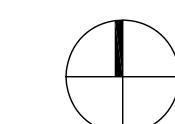

PROJEKT

ROZVOJOVÁ LOKALITA - Z32

k.ú. ALBRECHTICE V JIZERSKÝCH HORÁCH

OBJEDNATEL

Obec Albrechtice v Jizerských horách

Albrechtice v Jizerských horách 226, 468 43 Albrechtice v Jizerských horách

PORUZOVATEL

Městský úřad Tanvald

Stavební úřad a úřad a životní prostředí
Palackého 359, 468 41 Tanvald

ZHOTOVITEL

ŽALUDA, projektová kancelář

Železná 493/20, Praha 1, 110 00

tel / fax: 737 149 299 / 225 096 854

SPOLUPRÁCE

a23 architekti

Ing. arch. MICHAELA DEJDAROVÁ
tel. +420 723 762 444, e-mail: dejdarova@a23architekti.cz

STUPEŇ

ÚZEMNÍ STUDIE

NÁZEV PŘÍLOHY

VYPRACOVAL

DATUM

KONTROLA

Ing. Eduard Žaluda

Číslo ZAKÁZKY POČET FORMÁTU MĚŘITKO

07/2014 20140506 2xA4 1:1000

ČÍSLO PŘÍLOHY

ČÍSLO KOPIE

SITUACE MAJETKOPRÁVNÍCH VZTAHŮ