
SITUACE ŠIRŠÍCH VZTAHŮ

M 1:5000

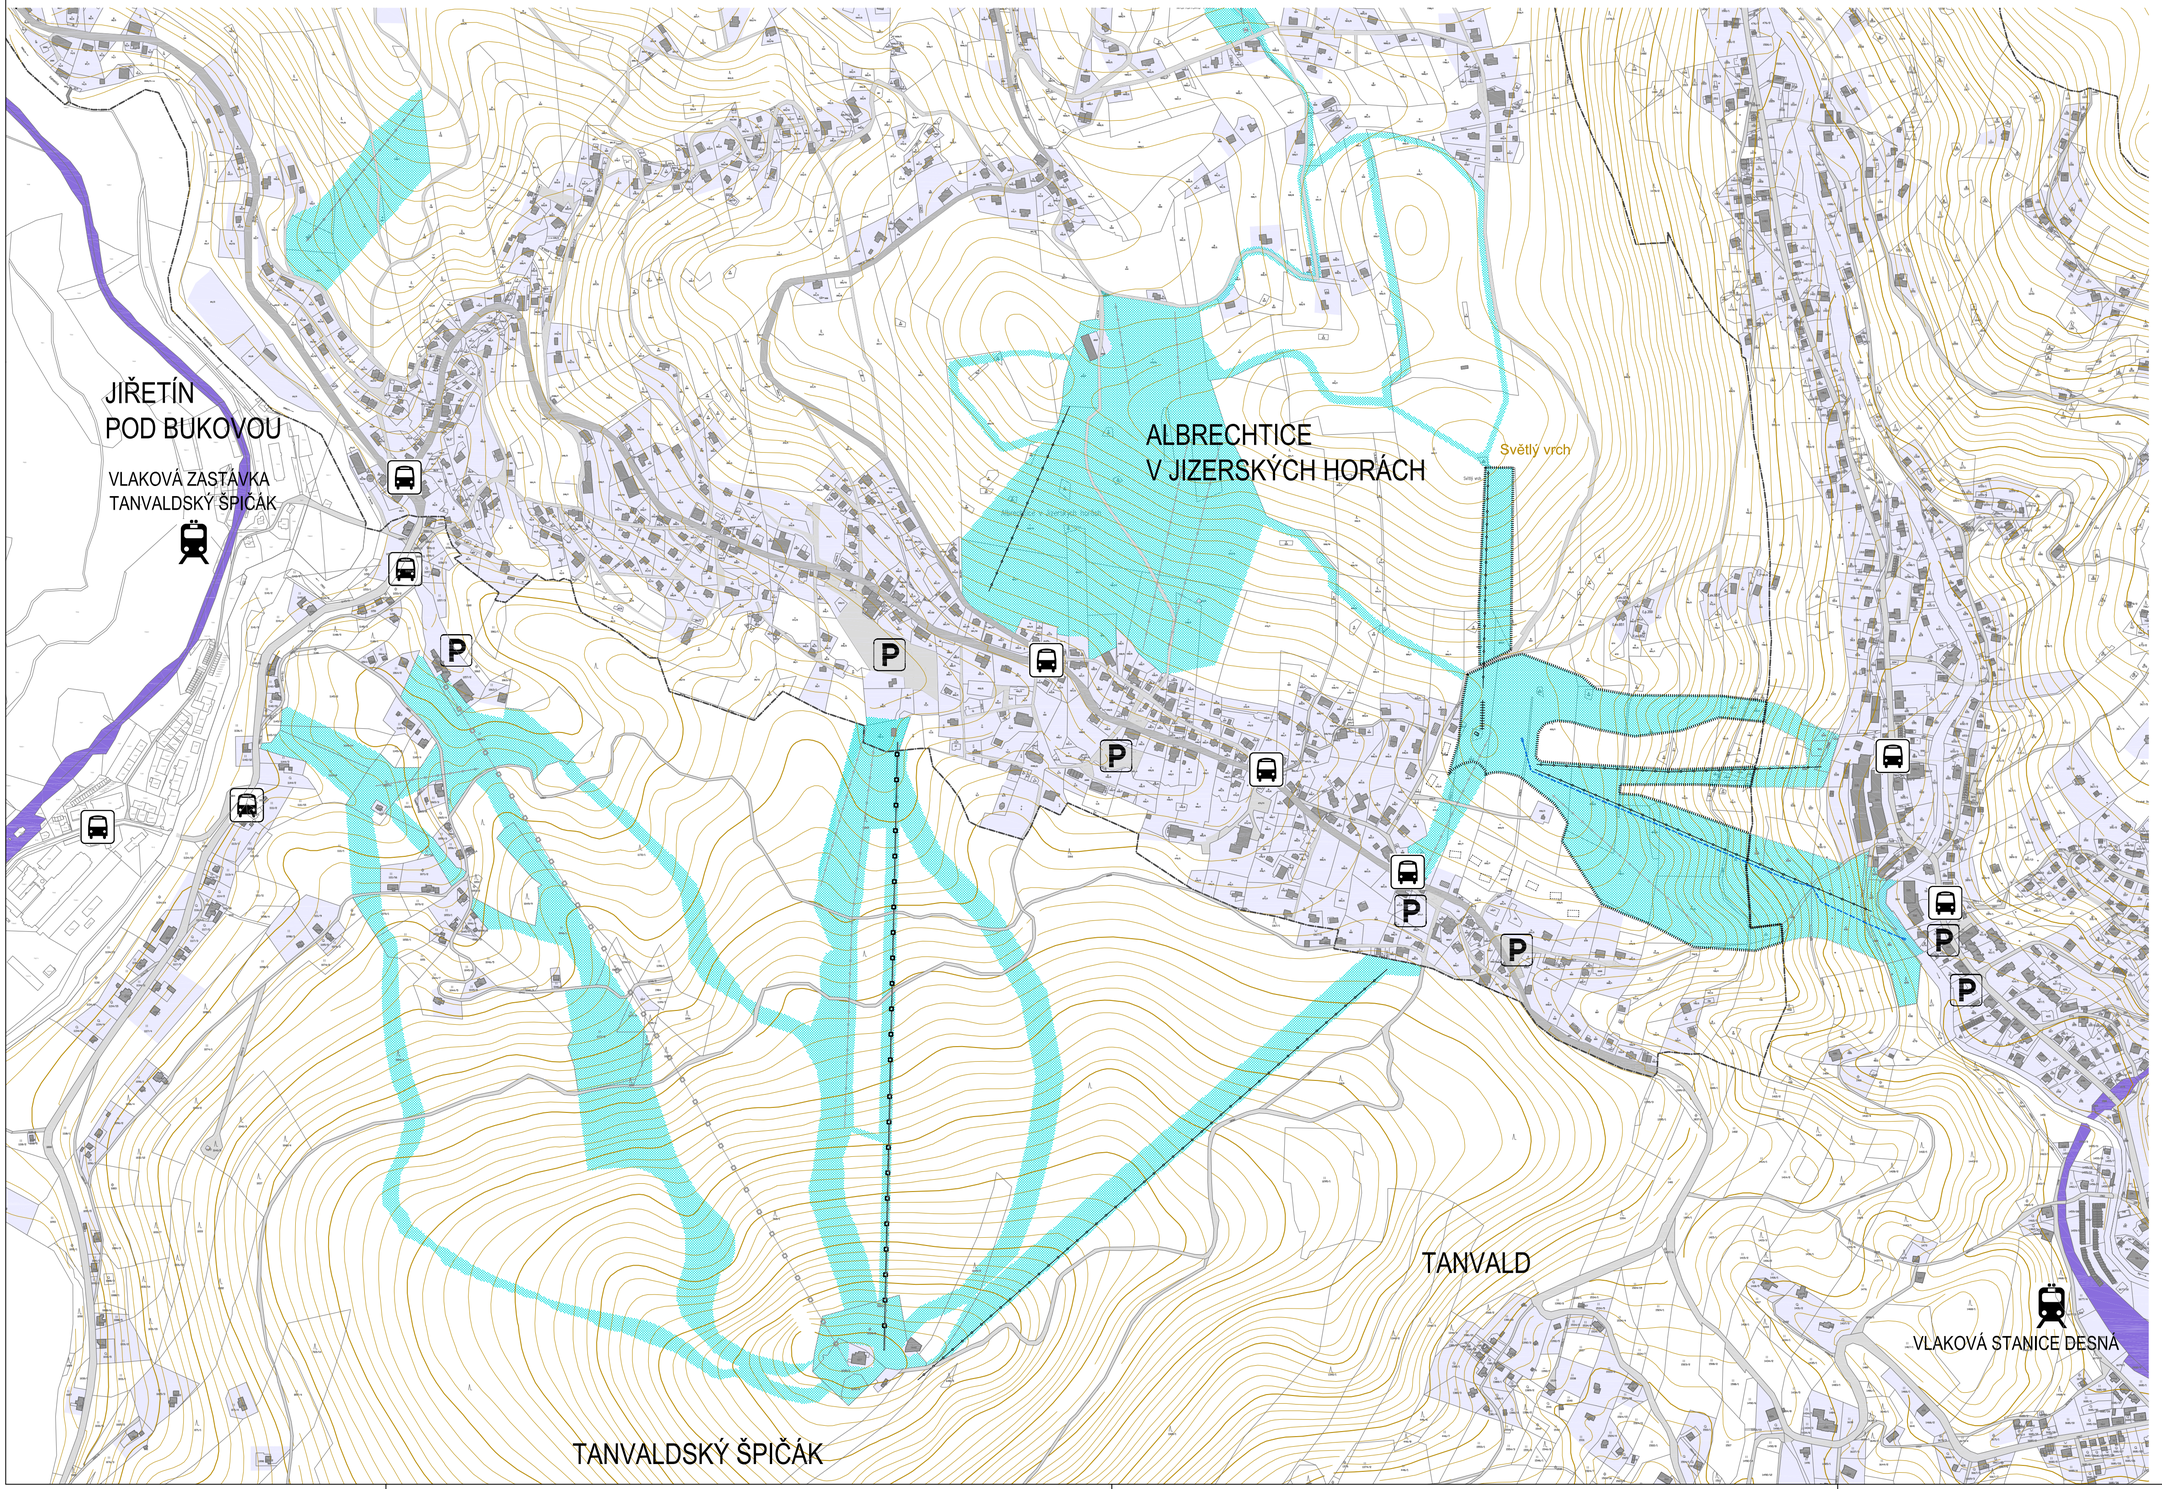

LEGENDA:

- HRANICE ŘEŠENÉHO ÚZEMÍ - LOKALITA K1 A K2
- HRANICE DOPLŇKU ŘEŠENÉHO ÚZEMÍ V NAVAZUJÍCÍCH PLOCHÁCH
- HRANICE KN
- HRANICE SPRÁVNÍCH ÚZEMÍ
- VRSTEVNICE
- STÁVAJÍÍ ZÁSTAVBA
- BUDOVY VE VÝSTAVBĚ
- PŘÍKLAD DOPLNĚNÍ ZÁSTAVBY V ZASTAVITELNÝCH PLOCHÁCH
- ZASTAVĚNÉ ÚZEMÍ
- DOPRAVNÍ INFRASTRUKTURA - SILNIČNÍ
- DOPRAVNÍ INFRASTRUKTURA - DRÁŽNÍ
- VODNÍ PLOCHY
- PLOCHY ZMĚN V KRAJINĚ (SJEZDOVÉ TRATĚ)
- LANOVÁ DRÁHA - PLÁNOVANÁ
- LANOVÁ DRÁHA - STÁVAJÍCÍ, VE VÝSTAVBĚ
- LYŽAŘSKÝ VLEK - PLÁNOVANÝ
- LYŽAŘSKÝ VLEK - STÁVAJÍCÍ, VE VÝSTAVBĚ
- LANOVÝ LYŽAŘSKÝ VLEK - PLÁNOVANÝ

- VLAKOVÁ STANICE
- AUTOBUSOVÁ ZASTÁVKA
- P PAKOVACÍ PLOCHA

PROJEKT	ROZVOJOVÁ LOKALITA - K1 a K2 (plochy změn v krajině) k.ú. ALBRECHTICE V JIZERSKÝCH HORÁCH
OBJEDNATEL	Obec Albrechtice v Jizerských horách Albrechtice v Jizerských horách 226, 468 43 Albrechtice v Jizerských horách
POŘIZOVATEL	Městský úřad Tanvald Stavební úřad a úřad a životní prostředí Palackého 359, 468 41 Tanvald
ZHOTOVITEL	ŽALUDA, projektová kancelář Železná 493/20, Praha 1, 110 00 tel / fax: 737 149 299 / 225 096 854
SPOLUPRÁCE	a23 architekti Ing. arch. MICHAELA DEJDAROVÁ tel. +420 723 762 444, e-mail: dejdarova@a23architekti.cz
STUPEŇ	ÚZEMNÍ STUDIE
NÁZEV PŘÍLOHY	SITUACE ŠIRŠÍCH VZTAHŮ

VYPRACOVAL	KONTROLA		
Ing. arch. Michaela Dejdarová	Ing. Eduard Žaluda		
DATUM	ČÍSLO ZAKÁZKY	POČET FORMÁTŮ	MĚŘÍTKO
07/2014	-	8xA4	1:5000
ČÍSLO PŘÍLOHY			ČÍSLO KOPIE
03			