



PODÉLNÉ PROFILY LYŽAŘSKÝCH VLEKŮ

M 1:5000


C lyžařský vlek

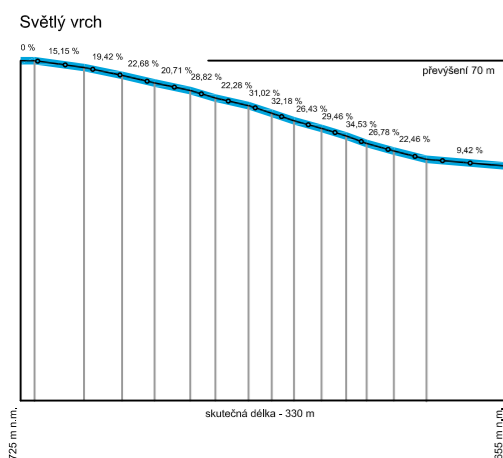


D lyžařský lanový vlek

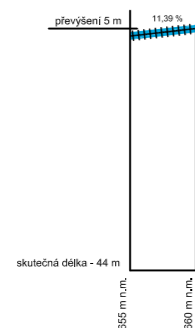


lyžařský vlek - "Jizerka"

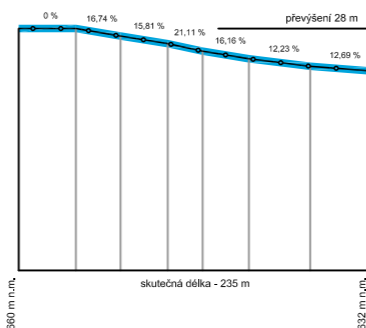


lyžařský vlek - "Křížek-Špičák"

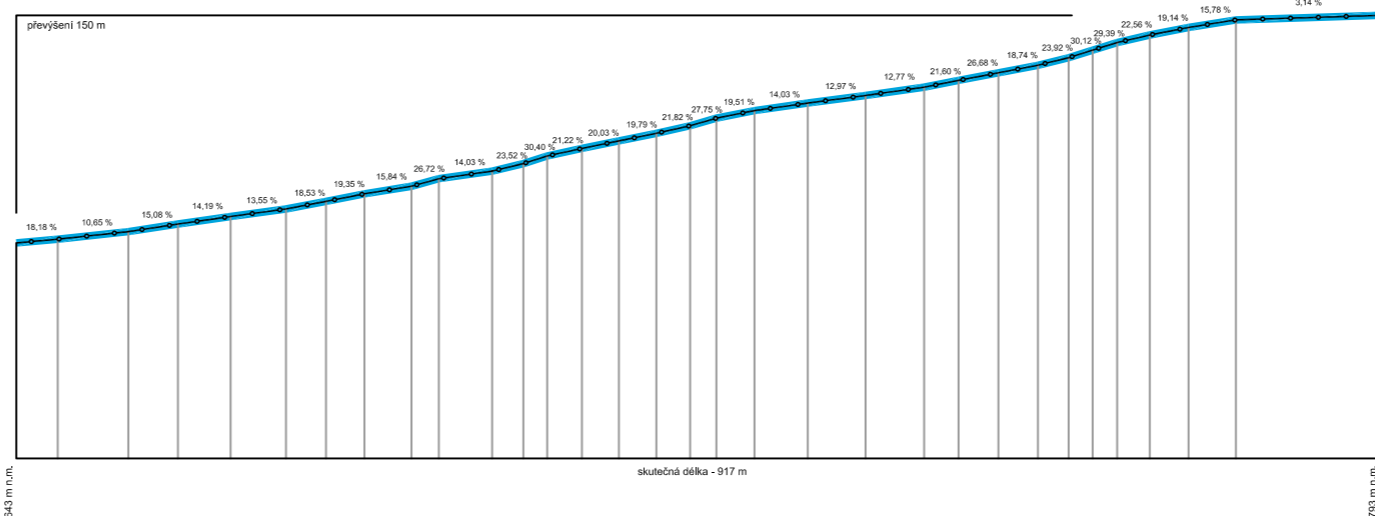


A lyžeřský vlek

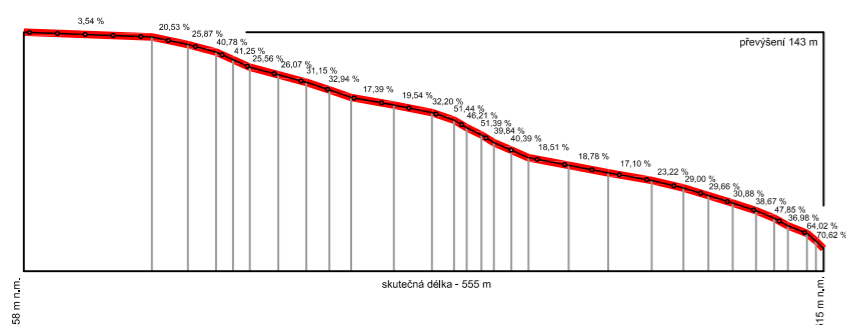


B lyžařský vlek

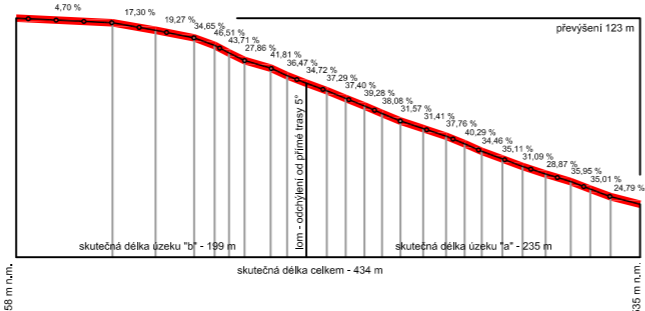

lyžařský vlek "Malý Křížek"

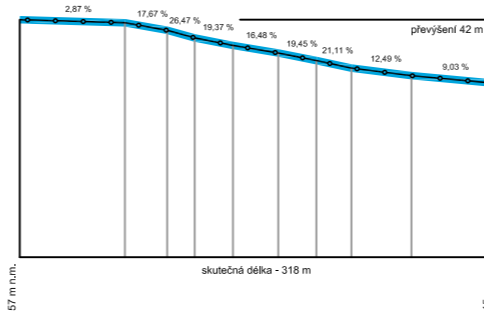

KOORDINAČNÍ SCHÉMA

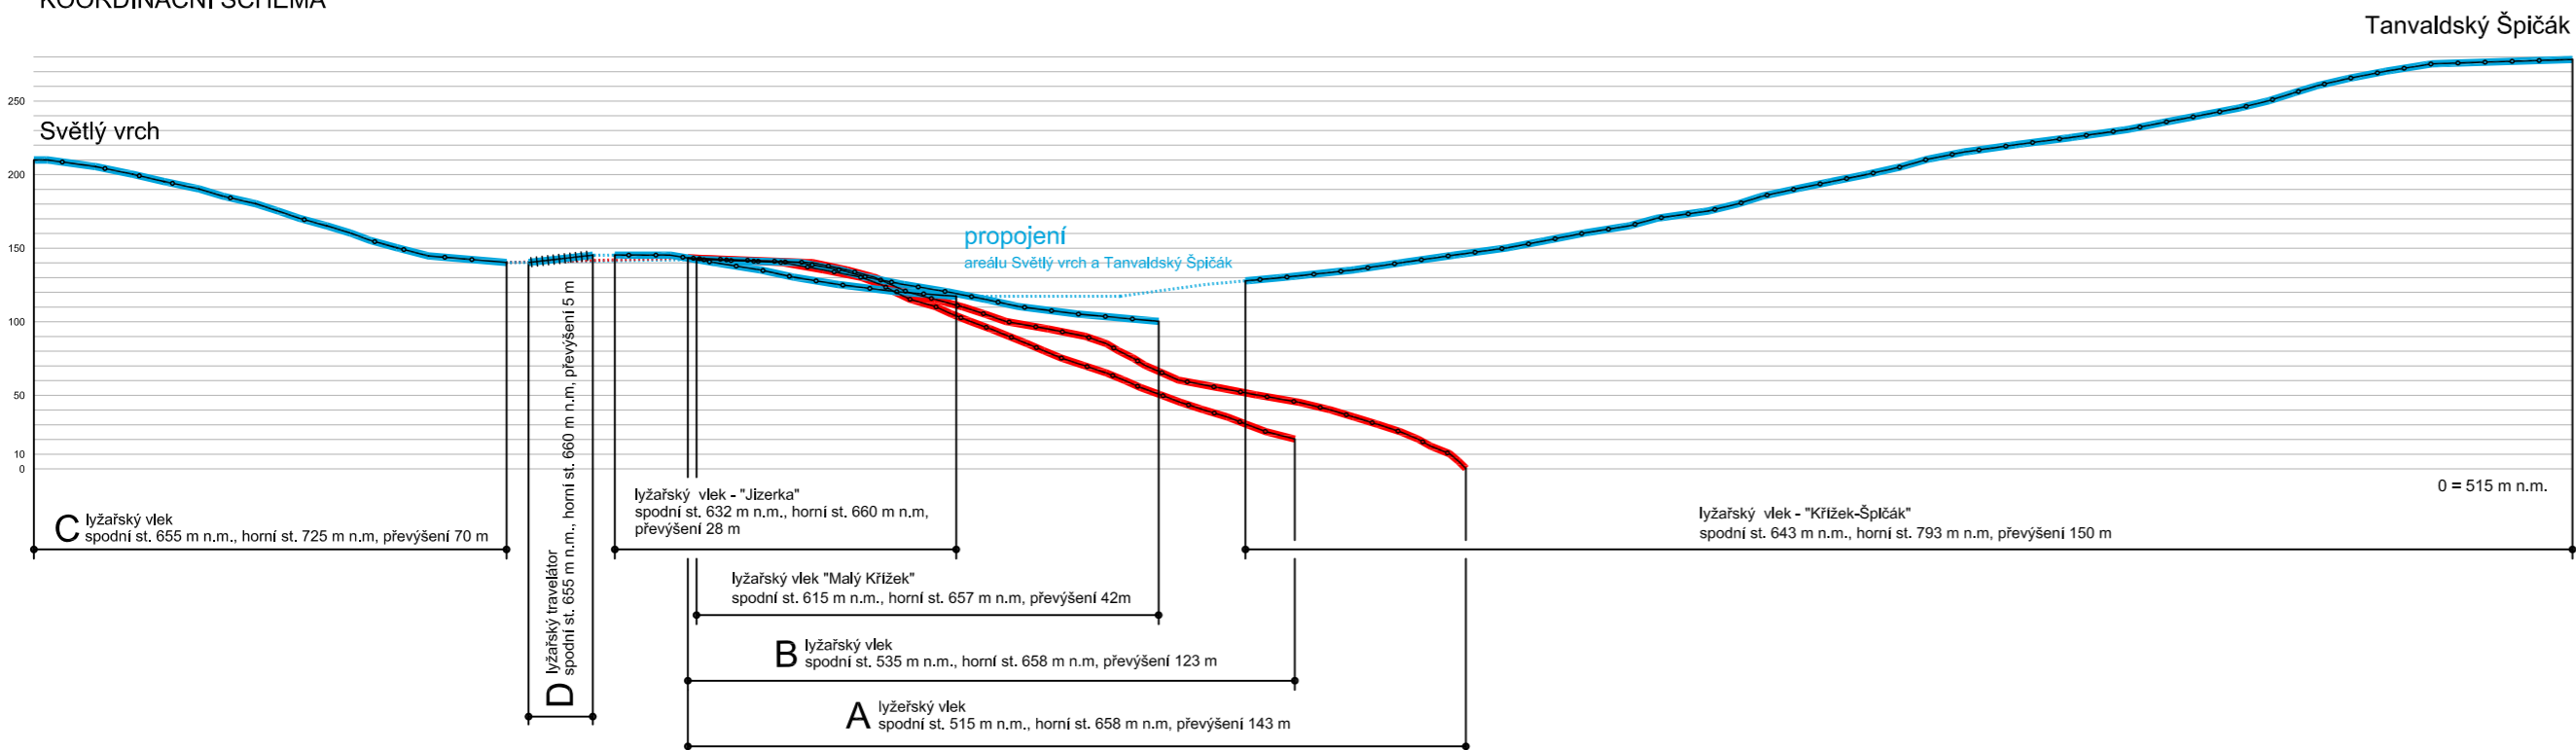


POZNÁMKY:

- Vyškopisným podkladem je vrstevnicová mapa ZABAGED, V dalším stupni PD je třeba provést geodetické zaměření.

OBTÍŽNOST SJEZDOVEK:

- SKLON < 25 %
- SKLON > 25 %, < 40 %
- SKLON < 40 %

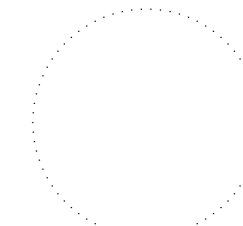

PROJEKT	ROZVOJOVÁ LOKALITA - K1 a K2 (plochy změn v krajině) k.ú. ALBRECHTICE V JIZERSKÝCH HORÁCH
OBJEDNATEL	Obec Albrechtice v Jizerských horách Albrechtice v Jizerských horách 226, 468 43 Albrechtice v Jizerských horách
POŘIZOVATEL	Městský úřad Tanvald Stavební úřad a úřad a životní prostředí Palackého 359, 468 41 Tanvald
ZHOTOVITEL	ŽALUDA, projektová kancelář Železná 493/20, Praha 1, 110 00 tel / fax: 737 149 299 / 225 096 854
SPOLUPRÁCE	a23 architekti Ing. arch. MICHAELA DEJDAROVÁ tel. +420 723 762 444, e-mail: dejdarova@a23architekti.cz
STUPEŇ	ÚZEMNÍ STUDIE
NAZEV PŘÍLOHY	

PODÉLNÉ PROFILY LYŽAŘSKÝCH VLEKŮ

VYPRACOVAL	Ing. arch. Michaela Dejdarová	KONTROLA	Ing. Eduard Žaluda
DATUM	07/2014	ČÍSLO ZAKÁZKY	-
		POČET FORMÁTŮ	3xA4
		MÉRITKO	1:5000
ČÍSLO PŘÍLOHY			ČÍSLO KOPIE