


SITUACE TECHNICKÉ INFRASTRUKTURY

M 1:1000

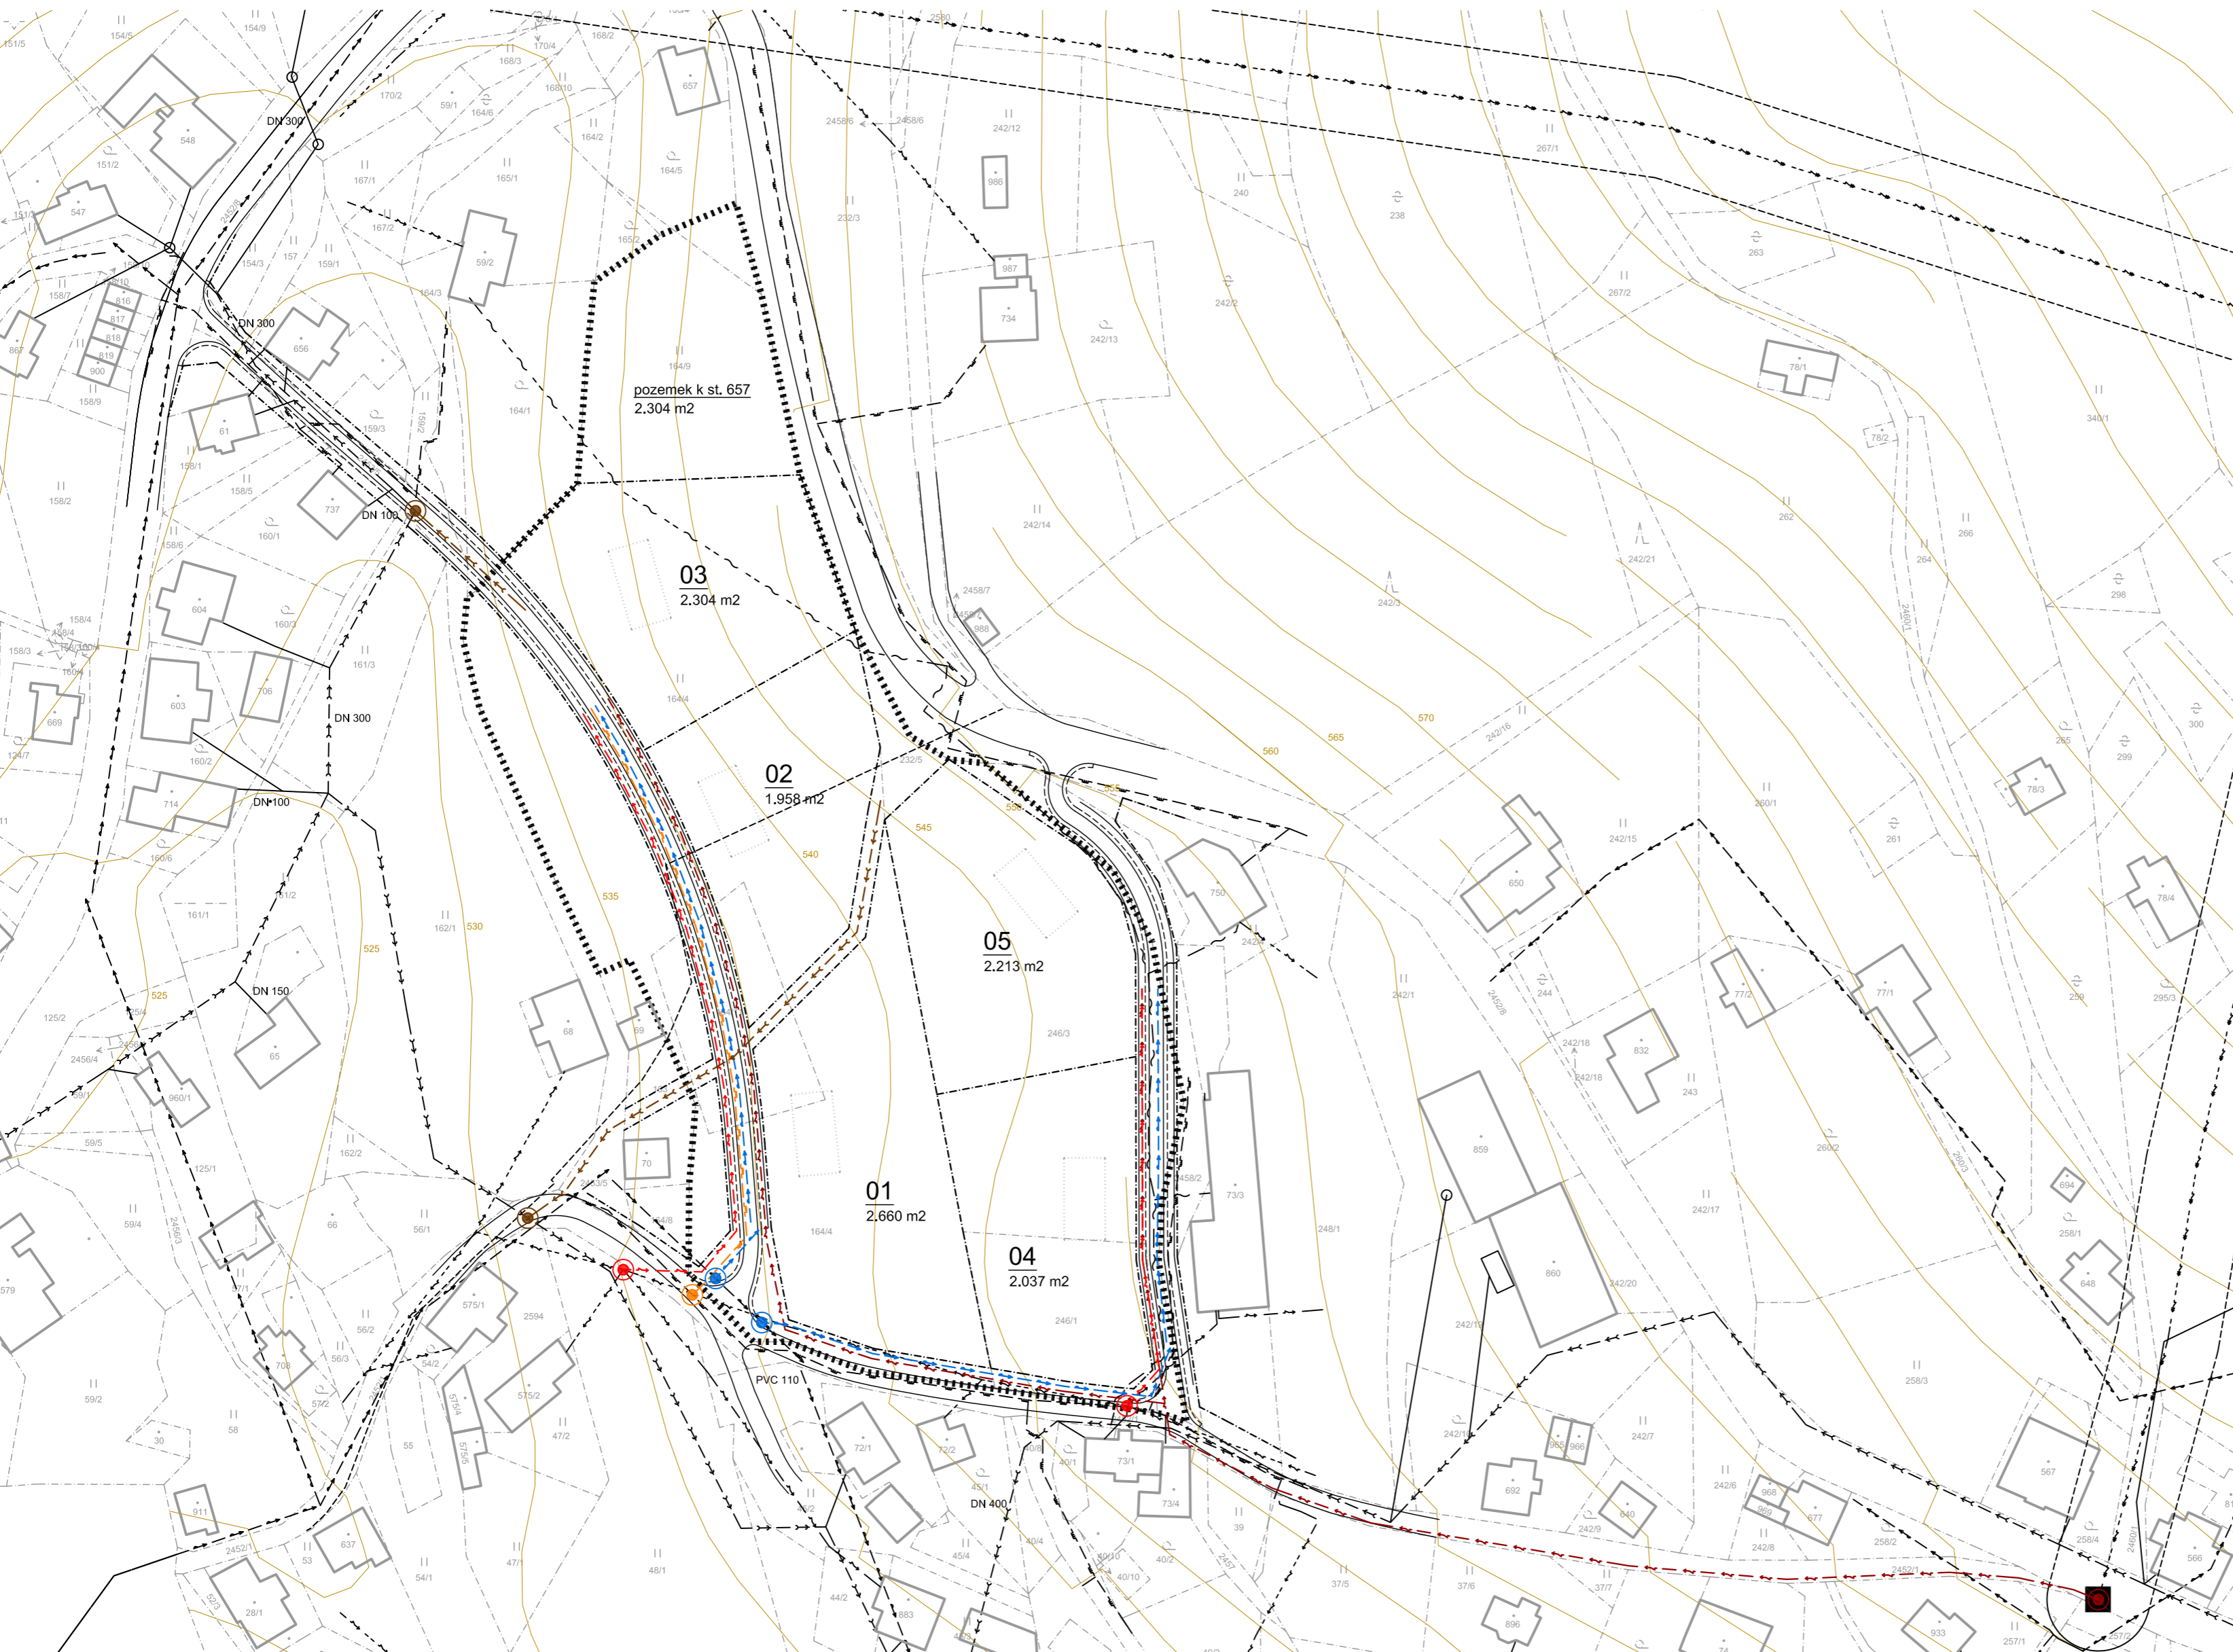

LEGENDA:


- HRANICE ŘEŠENÉHO ÚZEMÍ - LOKALITA Z32
- HRANICE KN
- VRSTEVNICE
- STÁVAJÍCÍ ZÁSTAVBA
- orientační umístění staveb hlavních objektů

LEGENDA STÁVAJÍCÍCH SÍTÍ:

- nadzemní elektrické vedení VN, ochranné pásmo
- nadzemní elektrické vedení NN
- podzemní elektrické vedení NN
- nadzemní sdělovací vedení
- podzemní sdělovací vedení
- podzemní sdělovací vedení neznámé polohy
- STL plynovod
- vodovod
- splašková kanalizace

LEGENDA NAVRHOVANÝCH SÍTÍ:

- podzemní elektrické vedení NN - varianta A
- podzemní elektrické vedení NN - varianta B
- STL plynovod
- vodovod
- splašková kanalizace

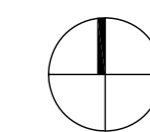

PROJEKT	ROZVOJOVÁ LOKALITA - Z32 k.ú. ALBRECHTICE V JIZERSKÝCH HORÁCH
OBJEDNATEL	Obec Albrechtice v Jizerských horách Albrechtice v Jizerských horách 226, 468 43 Albrechtice v Jizerských horách
PORÝZOVATEL	Městský úřad Tanvald Stavební úřad a úřad a životní prostředí Palackého 359, 468 41 Tanvald
ZHOTOVITEL	ŽALUDA, projektová kancelář Železná 493/20, Praha 1, 110 00 tel / fax: 737 149 299 / 225 096 854
SPOLUPRÁCE	a23 architekti Ing. arch. MICHAELA DEJDAROVÁ tel. +420 723 762 444, e-mail: dejdarova@a23architekti.cz
STUPEŇ	ÚZEMNÍ STUDIE
NAZEV PŘÍLOHY	

SITUACE TECHNICKÉ INFRASTRUKTURY

VYPRACOVAL	Ing. arch. Michaela Dejdarová	KONTROLA	Ing. Eduard Žaluda
DATUM	07/2014	ČÍSLO ZAKÁZKY	20140506
		POČET FORMÁTŮ	6xA4
		MĚŘITKO	1:1000
ČÍSLO PŘÍLOHY	10		ČÍSLO KOPIE