


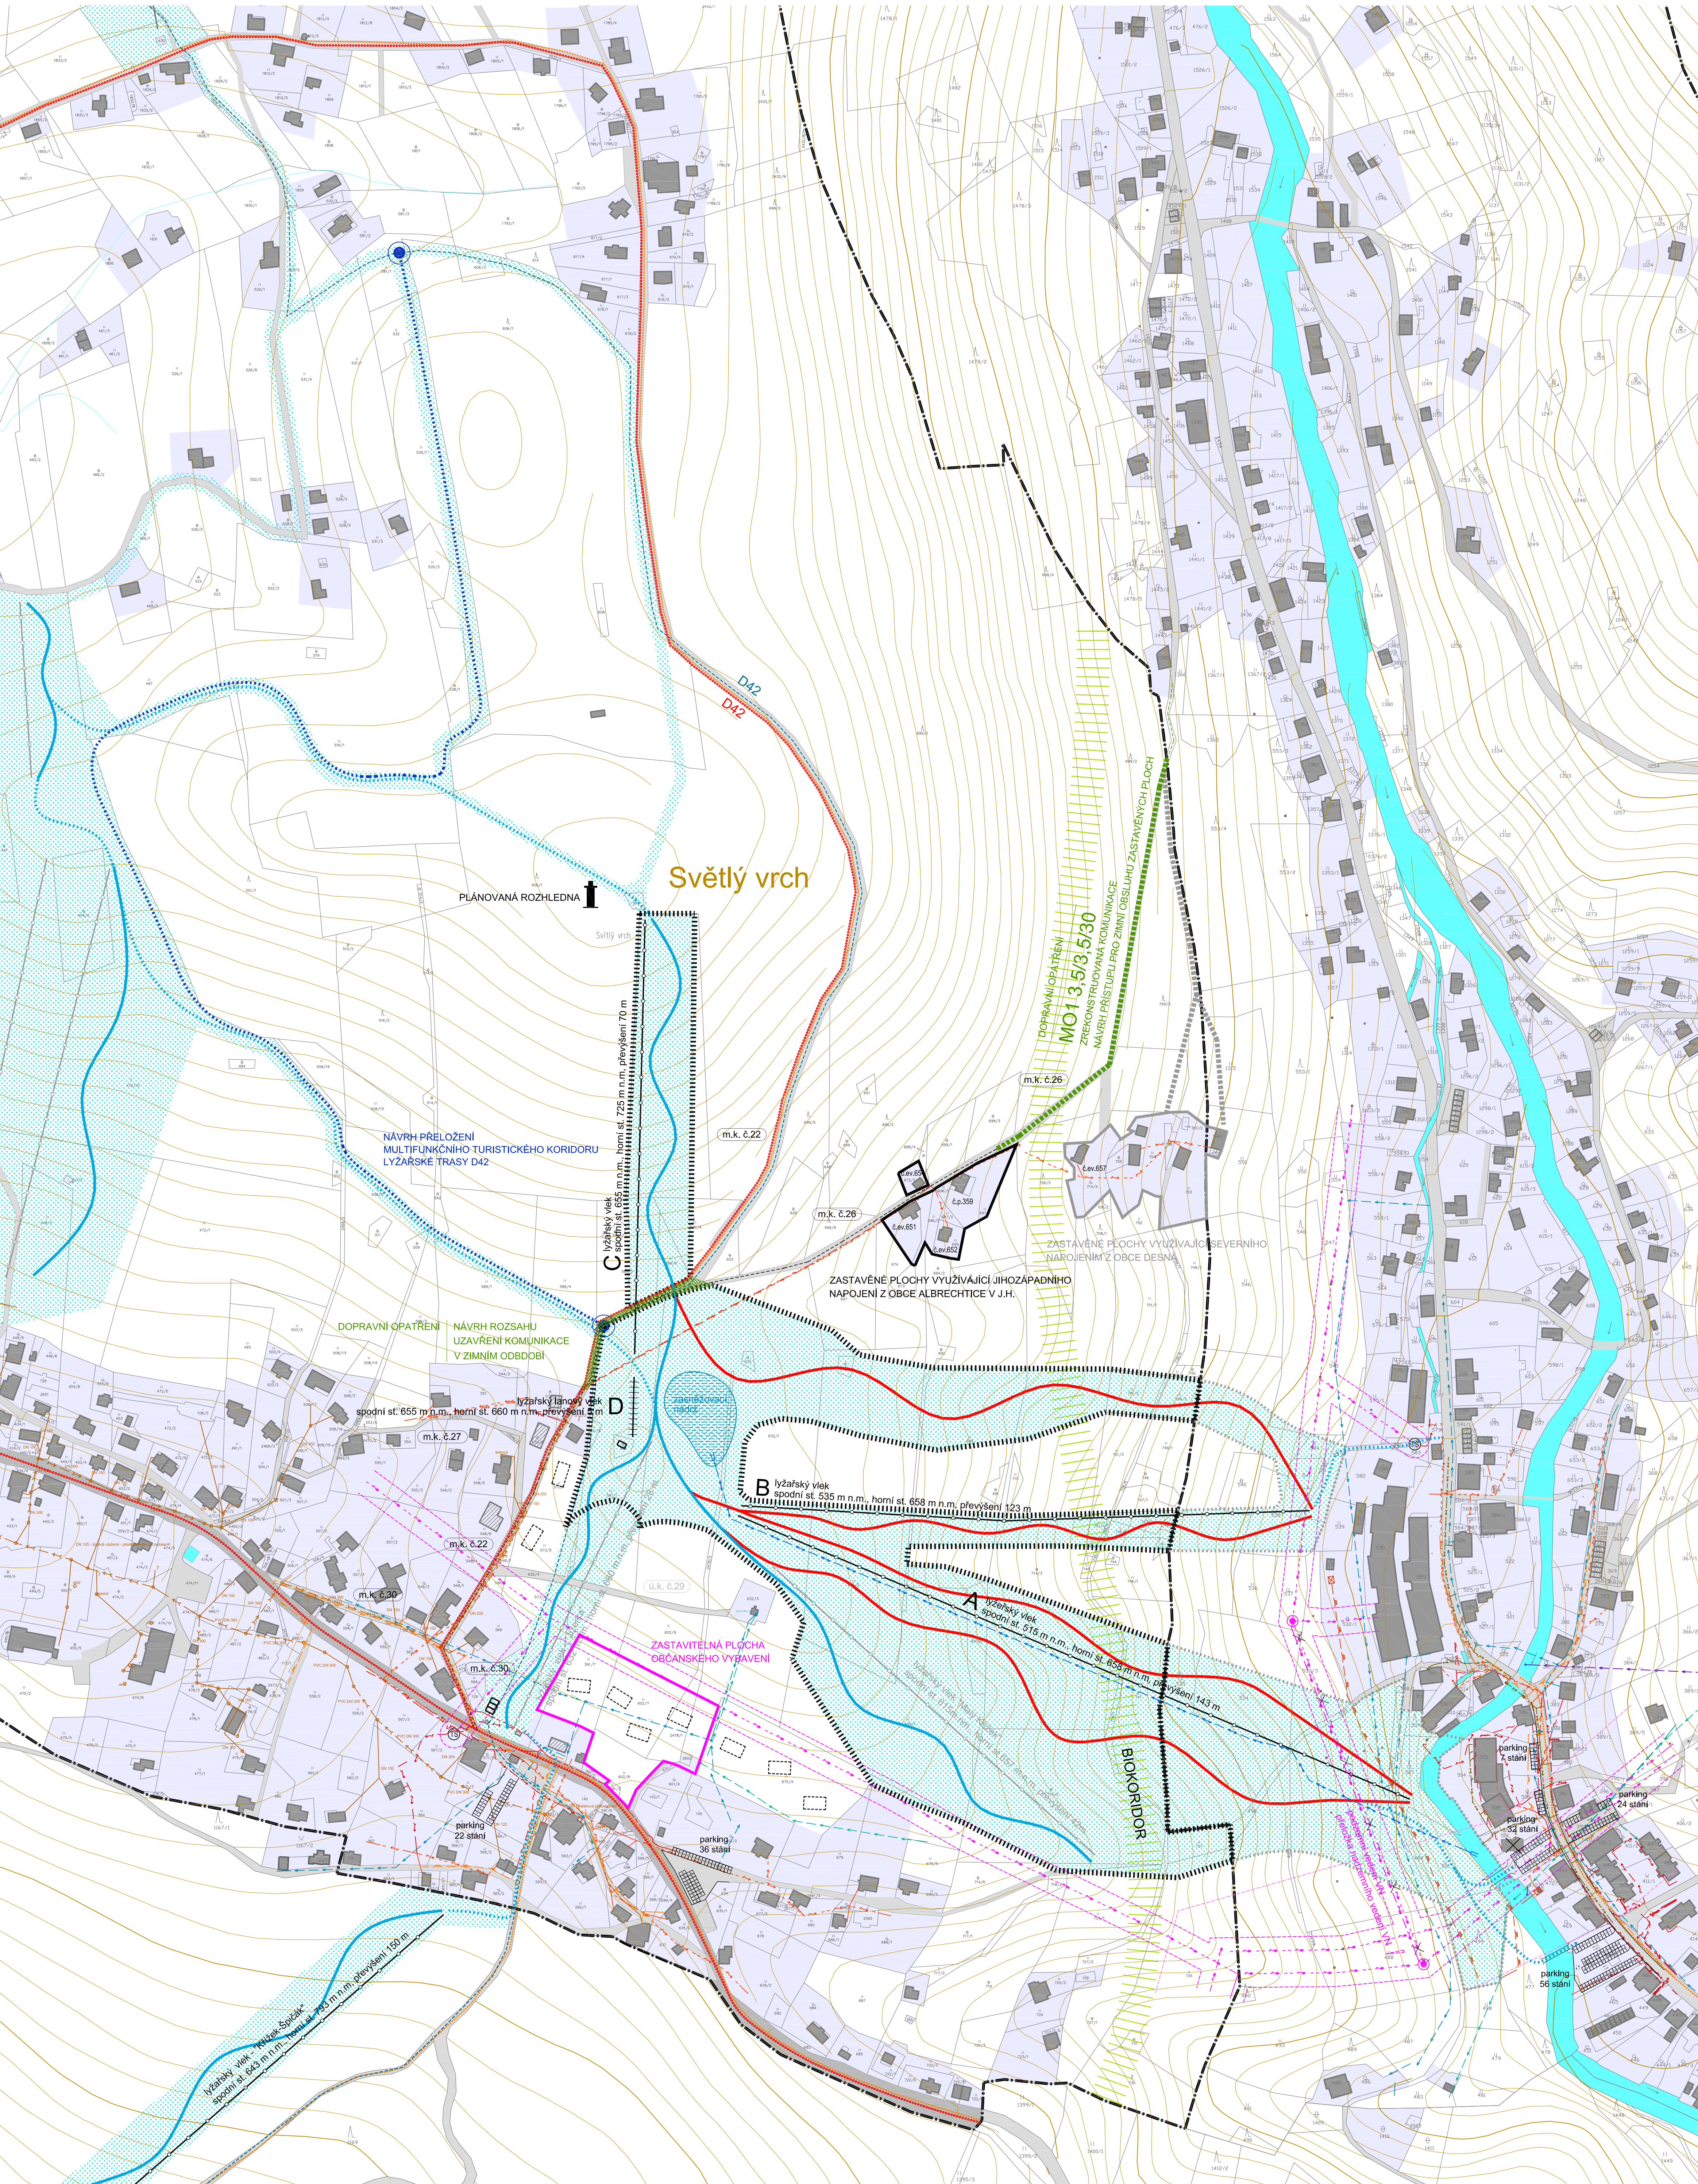

LEGENDA:

- HRANICE ŘEŠENÉHO ÚZEMÍ - LOKALITA K1 A K2
- HRANICE DOPLŇKU ŘEŠENÉHO ÚZEMÍ V NÁVAZUJÍCÍCH PLOCHÁCH
- HRANICE KN
- HRANICE SPRÁVNÍCH ÚZEMÍ
- VRSTEVNICE
- STÁVAJÍCÍ ZÁSTAVBA
- BUDOVY VE VÝSTAVBĚ
- PŘÍKLAD DOPLNĚNÍ ZÁSTAVBY V ZASTAVITELNÝCH PLOCHÁCH
- ZASTAVĚNÉ ÚZEMÍ
- DOPRAVNÍ INFRASTRUKTURA - SILNIČNÍ
- VOVNÍ PLOCHY
- ZASNEŽOVACÍ NÁDRŽ
- PLOCHY ZMĚN V KRAJINĚ (SJEZDOVÉ TRATE)
- MULTIFUNKČNÍ TURISTICKÝ KORIDOR (D42 - LYŽÁŘSKÁ TRASA)
- MULTIFUNKČNÍ TURISTICKÝ KORIDOR (D42 - CYKLO TRASA)
- TURISTICKÁ TRASA
- NÁVRH PŘELOŽKY TURISTICKÉHO KORIDORU LYŽÁŘSKÉ TRASY D42
- STÁVAJÍCÍ CESTA (ORIENTAČNÍ ZÁKRES)
- ZREKONSTRUOVANÝ ÚSEK MÍSTNÍ KOMUNIKACE Č. 26
- NÁVAZUJÍCÍ ÚSEK MÍSTNÍ KOMUNIKACE Č. 26 K REKONSTRUKCI
- NÁVRH ROZSAHU UZÁVĚRY MÍSTNÍ KOMUNIKACE V ZIMNÍM OBDOBÍ
- NÁVRH PŘELOŽKY MÍSTNÍ KOMUNIKACE NA ZIMNÍ OBDOBÍ
- LANOVÁ DRÁHA - PLÁNOVÁNÁ
- LANOVÁ DRÁHA - STÁVAJÍCÍ, VE VÝSTAVBĚ
- LYŽÁŘSKÝ VLEK - PLÁNOVANÝ
- LYŽÁŘSKÝ VLEK - STÁVAJÍCÍ, VE VÝSTAVBĚ
- LANOVÝ LYŽÁŘSKÝ VLEK - PLÁNOVANÝ
- LYŽÁŘSKÁ TRASA (sklon do 25%)
- LYŽÁŘSKÁ TRASA - PROPOJENÍ
- LYŽÁŘSKÁ TRASA (sklon do 25% - 40%)
- OZNAČENÍ MÍSTNÍCH KOMUNIKACÍ
- OZNAČENÍ ÚČELOVÝCH KOMUNIKACÍ

LEGENDA STÁVAJÍCÍCH SÍTÍ:

- ELEKTRICKÉ VEDENÍ VN - NADZEMNÍ
- ELEKTRICKÉ VEDENÍ VN - NADZEMNÍ
- ELEKTRICKÉ VEDENÍ VN - PODZEMNÍ
- ELEKTRICKÉ VEDENÍ - PROBLÁHJÍCÍ INVESTICE
- SODLOVACÍ VEDENÍ
- VTL PLYNOVOD
- STL PLYNOVOD
- VODOVOD
- KANALIZACE - SPLAŠKOVÁ

LEGENDA RUŠENÝCH SÍTÍ:

- ELEKTRICKÉ VEDENÍ VN - NADZEMNÍ

LEGENDA NAVRHOVANÝCH SÍTÍ:

- ELEKTRICKÉ VEDENÍ VN - NADZEMNÍ (PŘELOŽKA)
- VODOVOD PRO ZASOBOVÁNÍ ZASNEŽOVACÍ NÁDRŽE (ODBĚR VODY Z VODOVODU BILA DESNA)

POZNÁMKY:

- Sítě technické infrastruktury jsou zakresleny v podrobnosti předaných podkladů jejich správců.

PROJEKT
Ing. arch. Michaela Dejdarová
Ing. Eduard Žaluda

OBJEDNATEL
Obec Albrechtice v Jizerských horách
Albrechtice v Jizerských horách 226, 468 43 Albrechtice v Jizerských horách

PORADNÍK
Městský úřad Tanvald
Stavěcí úřad a úřad a životní prostředí
Palečského 399, 468 41 Tanvald

INŽENÝR
ŽALUDA, projektová kancelář
Žaluda 468 22, Praha 1, 110 00
tel. +420 723 762 444, e-mail: dejdarova@z23architekti.cz

SPOLUPRÁCE
Ž23 architekti
Ing. arch. MICHAELA DEJDAROVÁ
tel. +420 723 762 444, e-mail: dejdarova@z23architekti.cz

STUPNĚ
ÚZEMNÍ STUDIE

SITUACE - URBANISTICKÝ NÁVRH

Ing. arch. Michaela Dejdarová Ing. Eduard Žaluda

07/2014 - 12x44 1:2000

05