
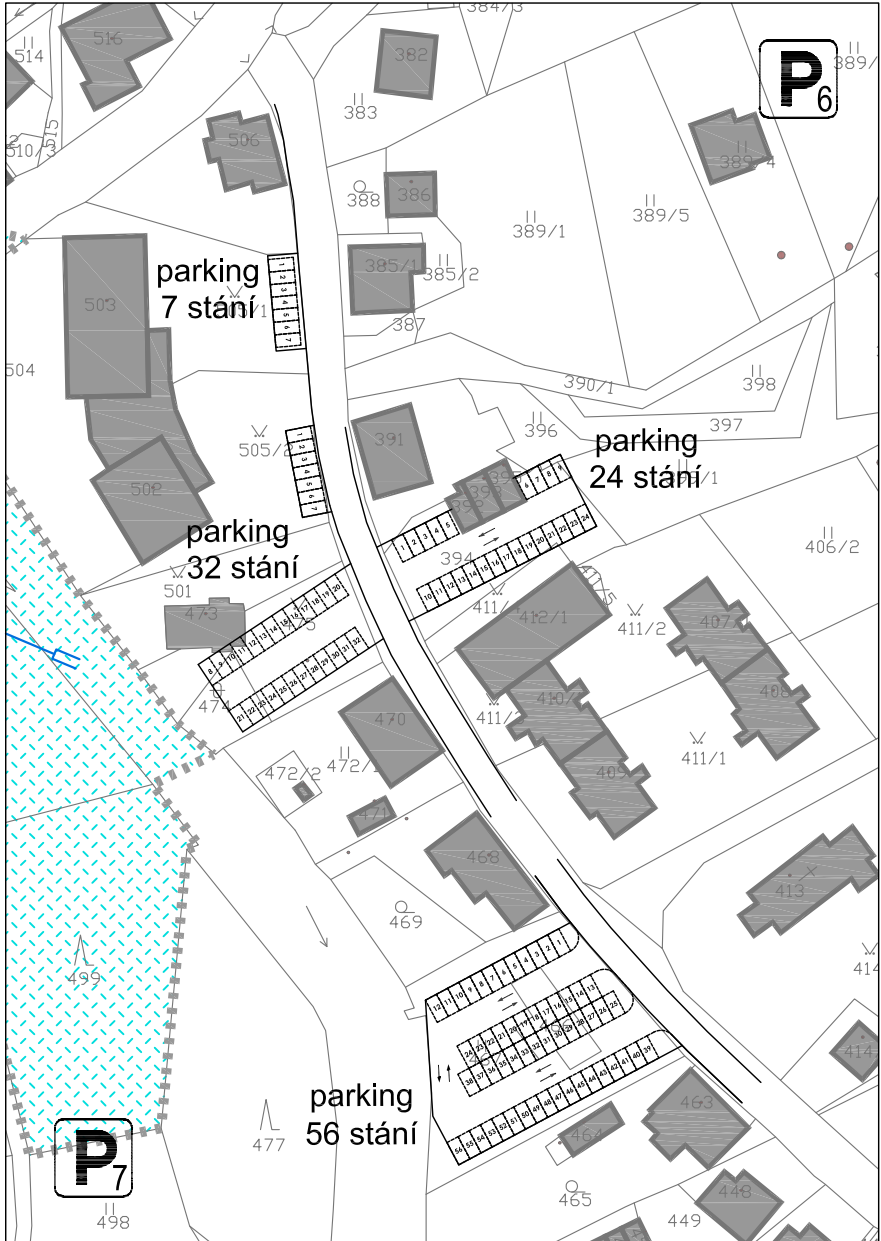
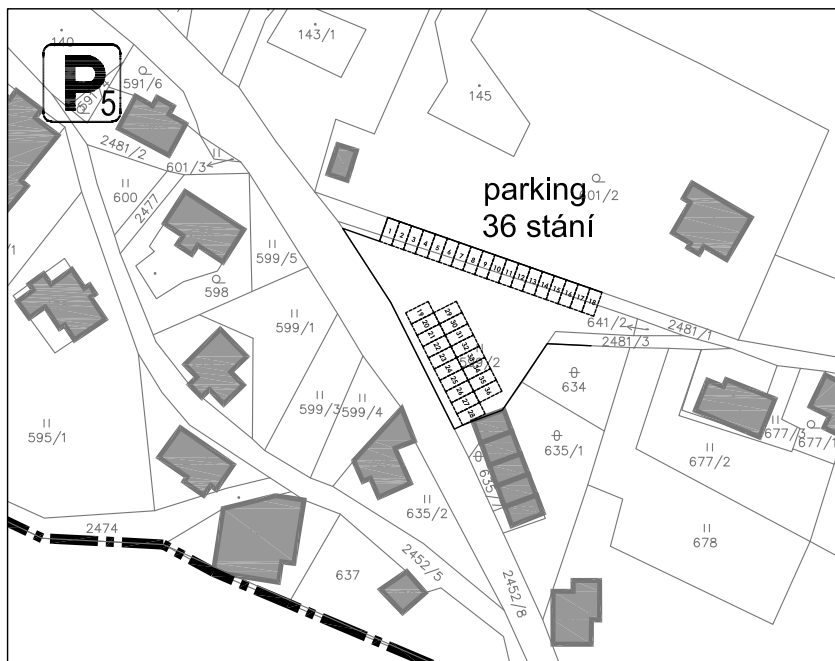
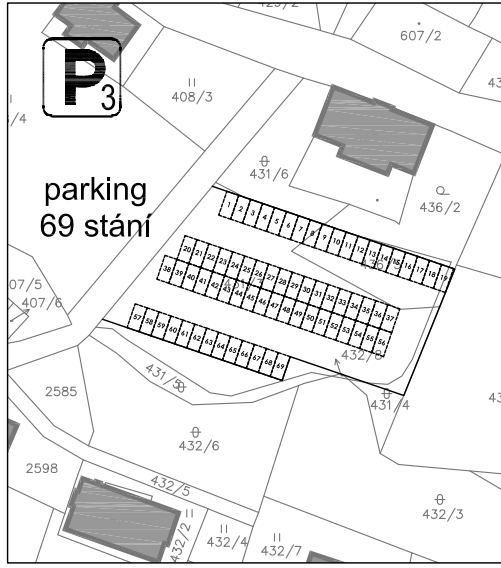
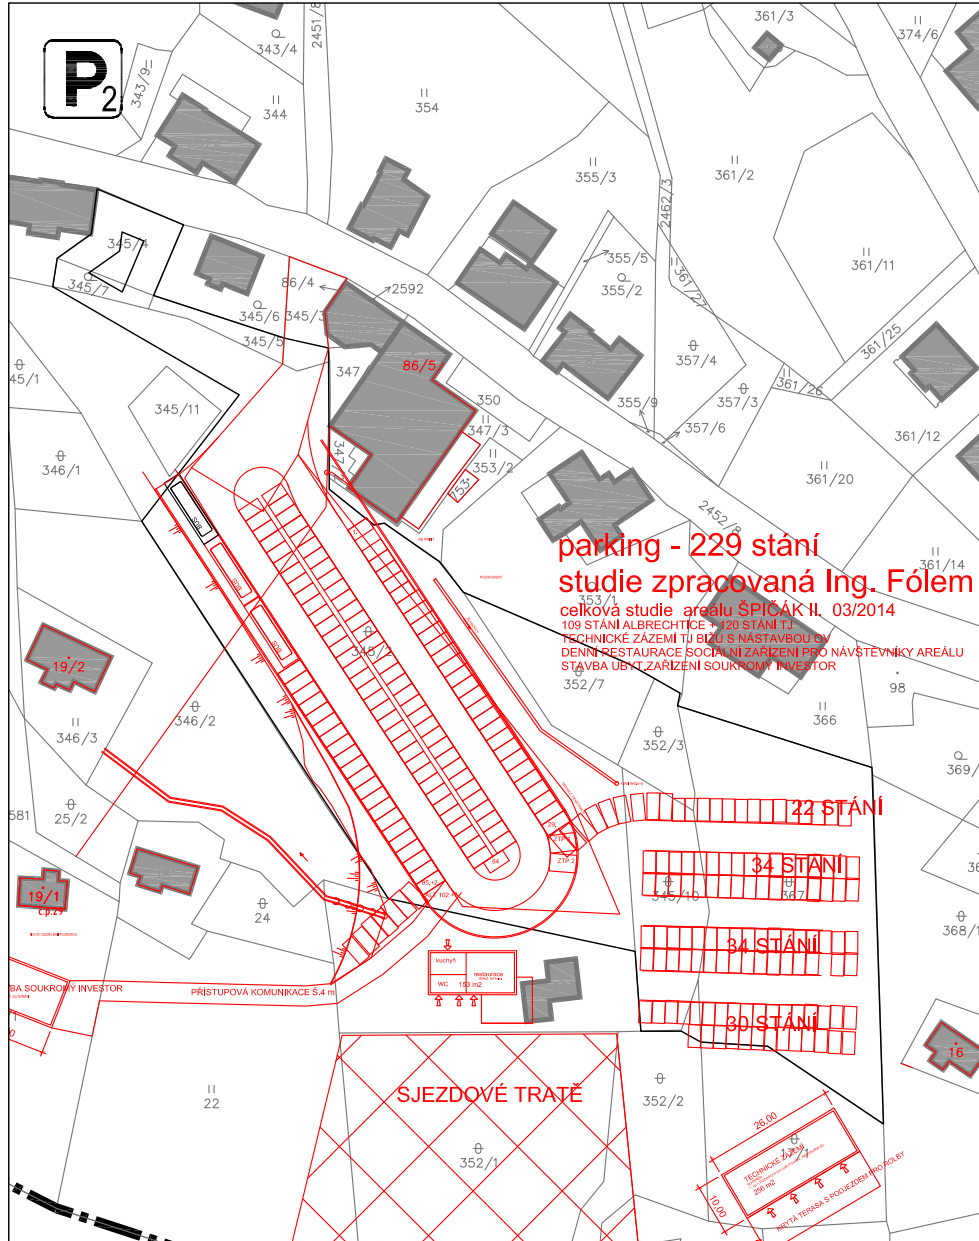
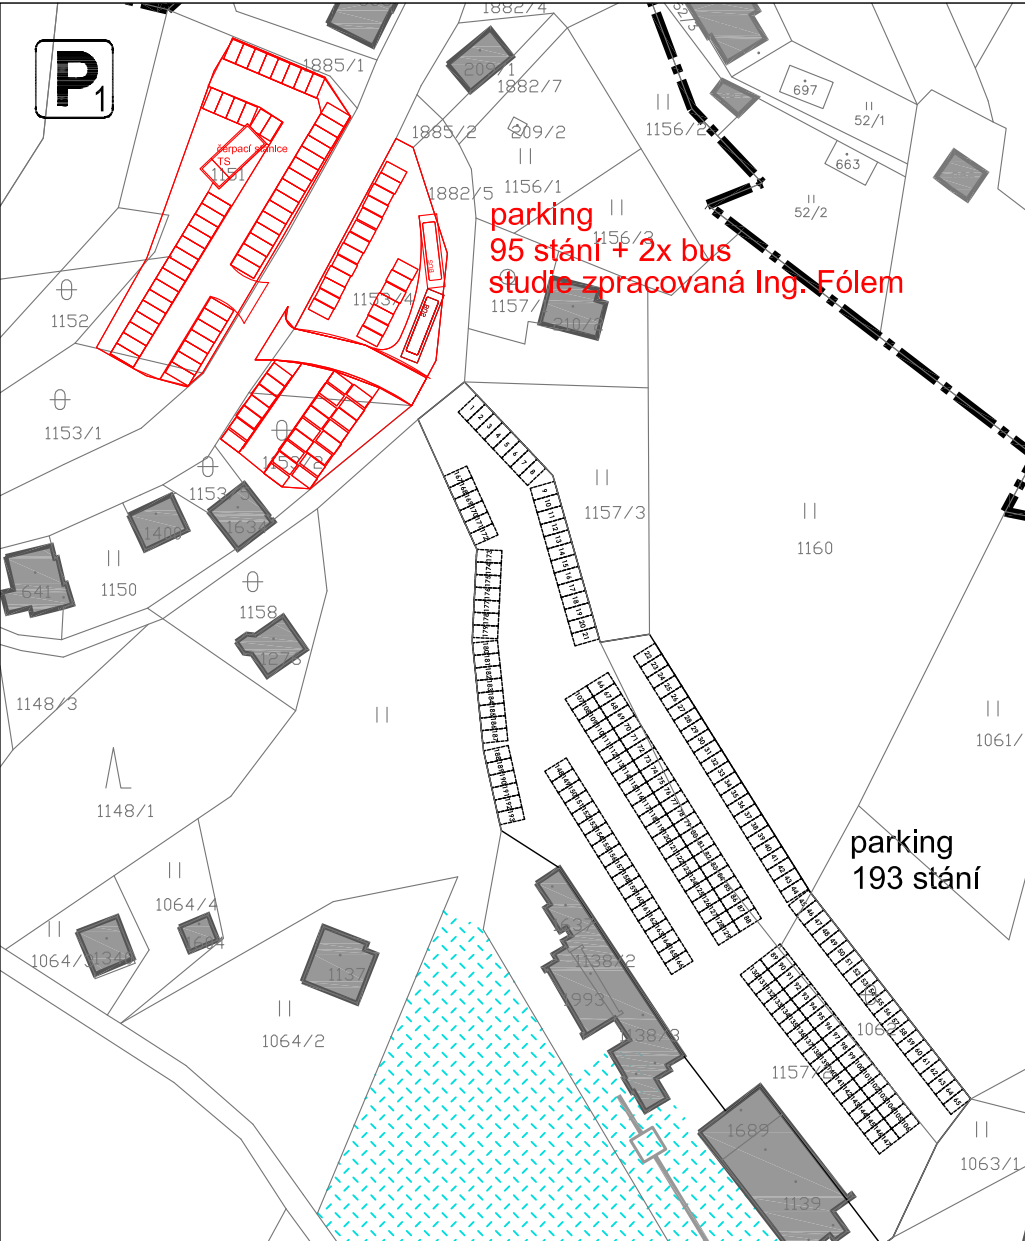


PARKOVACÍ PLOCHY - POSOUZENÍ

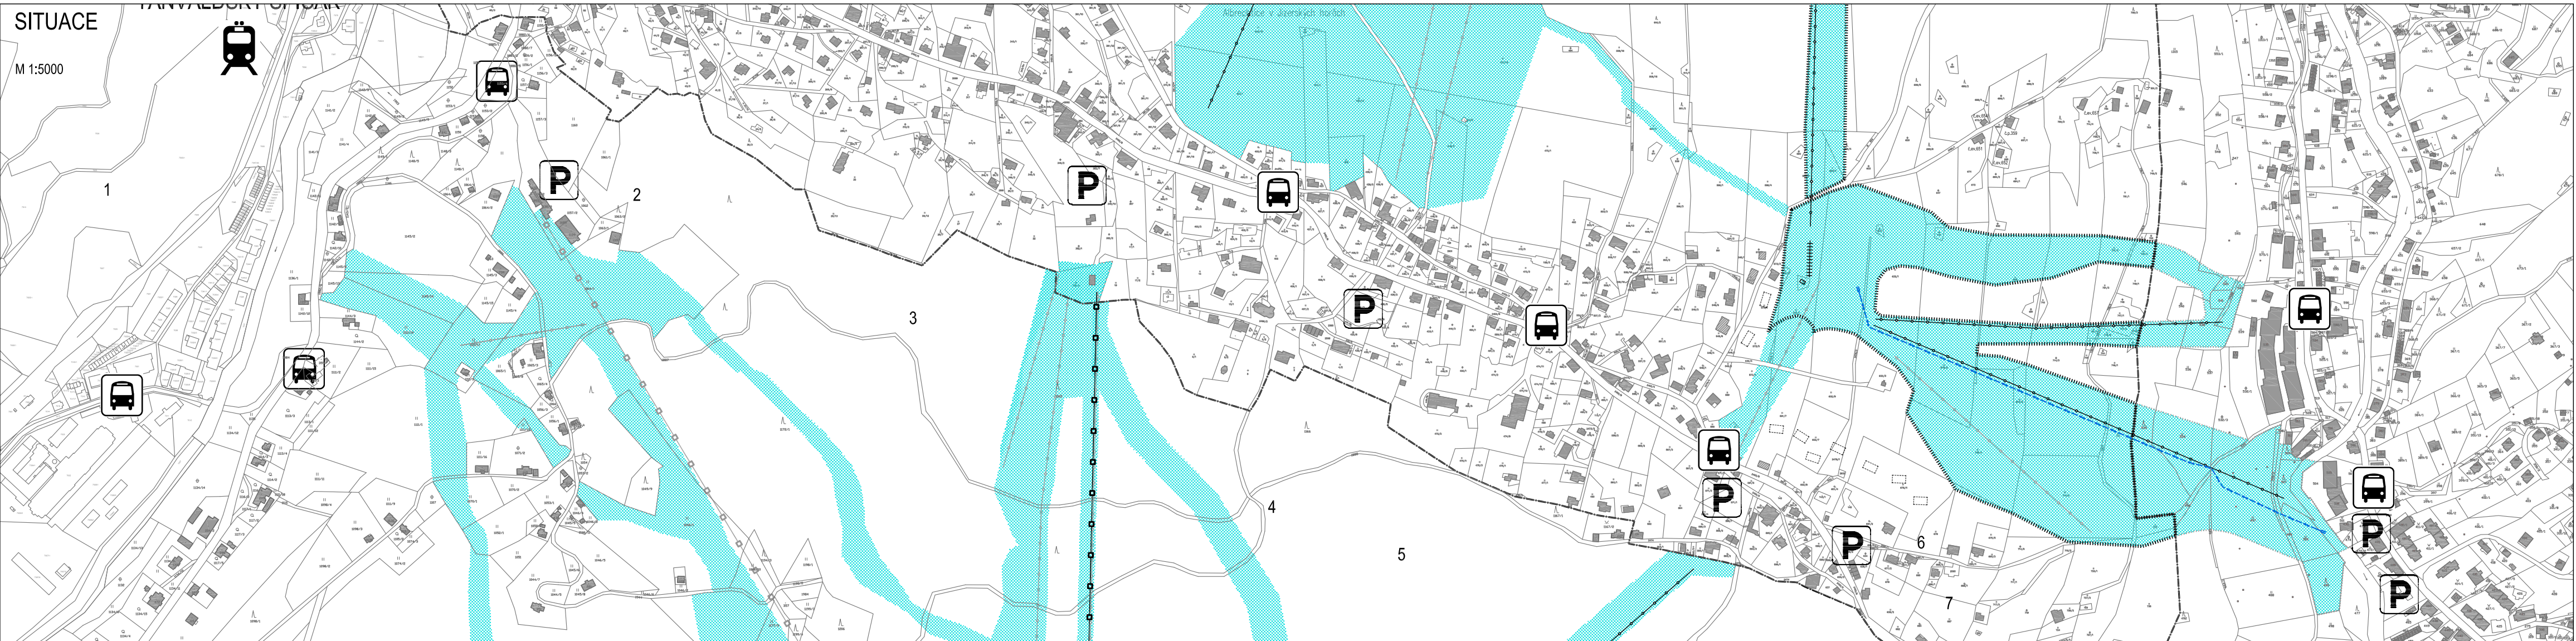

PROJEKT	ROZVOJOVÁ LOKALITA - K1 a K2 (plochy změn v krajině) k.u. ALBRECHTICE V JIZERSKÝCH HORÁCH
OBJEDNATEL	Obec Albrechtice v Jizerských horách Albrechtice v Jizerských horách 226, 468 43 Albrechtice v Jizerských horách
PORÍZOVATEL	Městský úřad Tanvald Stavební úřad a úřad a životní prostředí Palackého 359, 468 41 Tanvald
ZHOTOVITEL	ŽALUDA, projektová kancelář Železná 493/20, Praha 1, 110 00 tel / fax: 737 149 299 / 225 096 854
SPOLUPRACE	a23 architekti Ing. arch. MICHAELA DEJDAROVÁ tel. +420 723 762 444, e-mail: dejdarova@a23architekti.cz
STUPEŇ	ÚZEMNÍ STUDIE
NÁZEV PŘÍLOHY	PARKOVACÍ PLOCHY - POSOUZENÍ
VYPRACOVAL	Ing. arch. Michaela Dejdarová
KONTROLA	Ing. Eduard Žaluda
DATUM	07/2014
ČÍSLO ZAKÁZKY	-
POČET FORMÁTŮ	6x44
MÉRITKO	-
ČÍSLO PŘÍLOHY	09
ČÍSLO KOPIE	-