


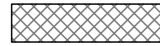


VZOROVÝ ŘEZ KOMUNIKACÍ - ŘEZ A-A


M 1:100

LEGENDA:

-  VÝKOP TĚLESA KOMUNIKACE
-  VÝKOP TĚLESA KOMUNIKACE A PŘILEHLÉHO TERÉNU PŘI STAVBĚ DOMU
-  NÁSYP TĚLESA KOMUNIKACE
-  NÁSYP TĚLESA KOMUNIKACE A PŘILEHLÉHO TERÉNU PŘI STAVBĚ DOMU

POZNÁMKY:

ŘEZ SE VZTAHUJE K STAVEBNÍM POZEMKŮM OZNAČENÝM ČÍSLY 01, 02, 03 (VIZ. SITUACE)

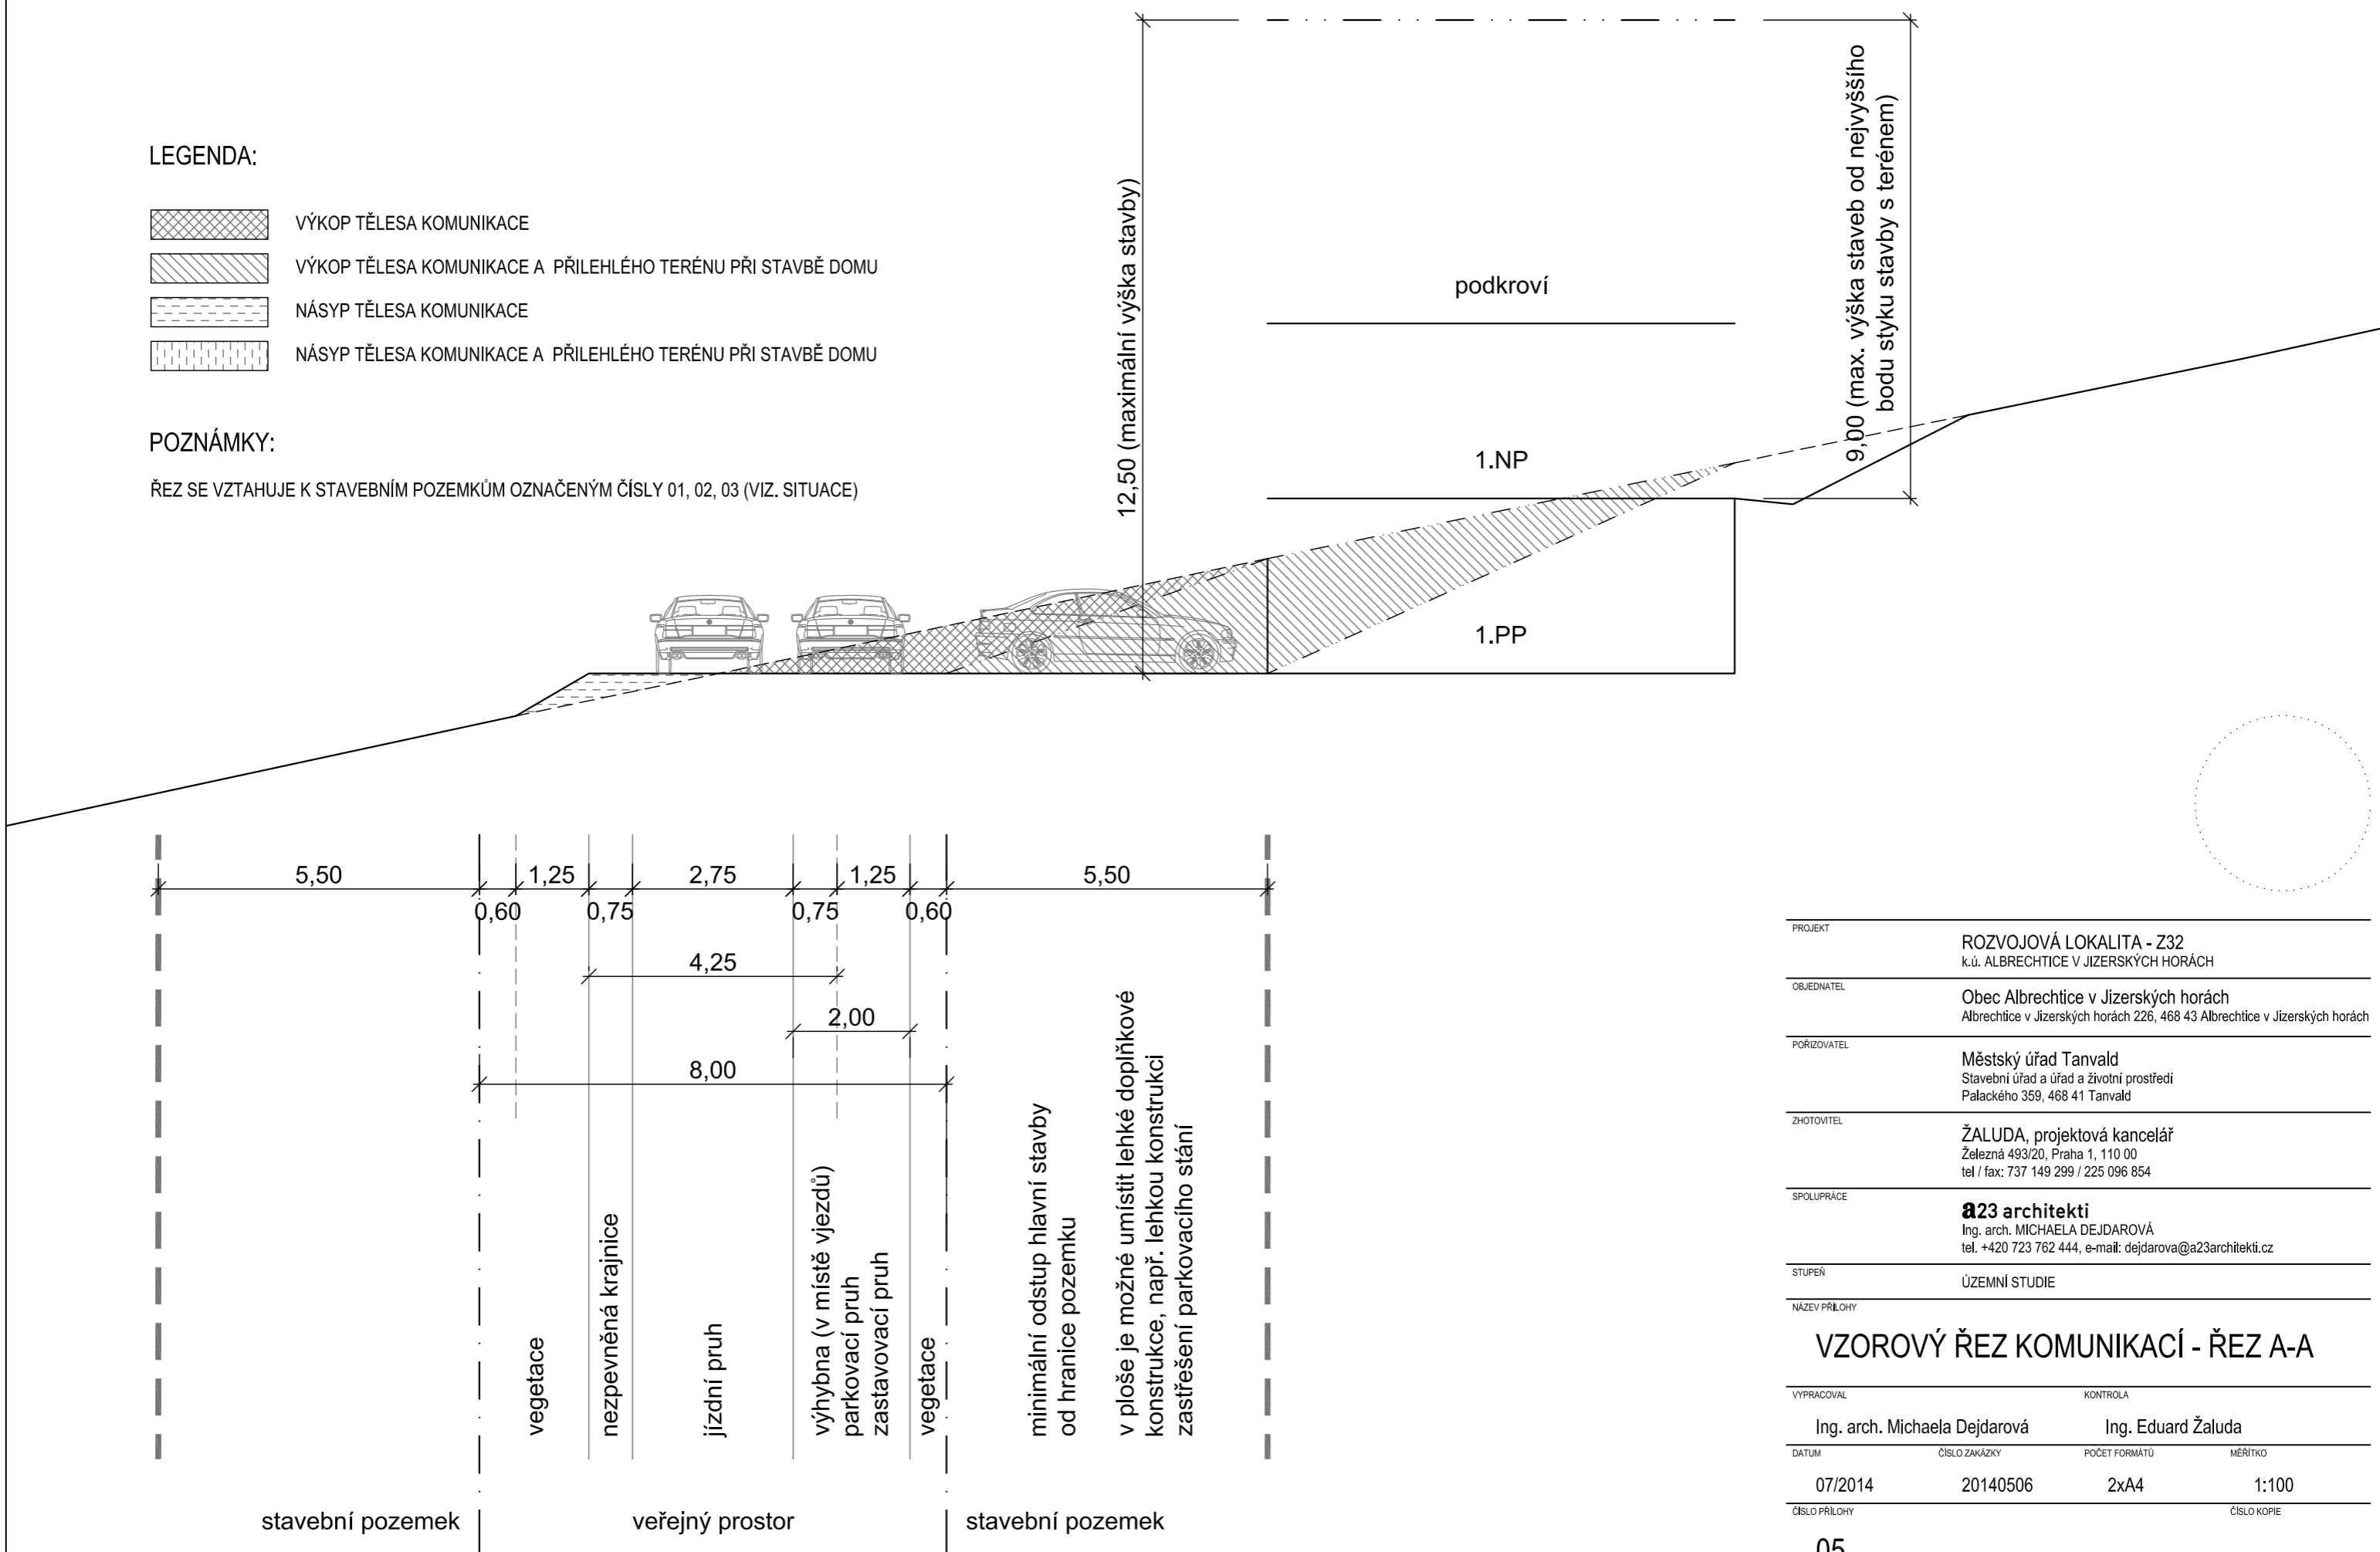

PROJEKT	ROZVOJOVÁ LOKALITA - Z32 k.ú. ALBRECHTICE V JIZERSKÝCH HORÁCH
OBJEDNATEL	Obec Albrechtice v Jizerských horách Albrechtice v Jizerských horách 226, 468 43 Albrechtice v Jizerských horách
POŘIZOVATEL	Městský úřad Tanvald Stavební úřad a úřad a životní prostředí Palackého 359, 468 41 Tanvald
ZHOTOVITEL	ŽALUDA, projektová kancelář Železná 493/20, Praha 1, 110 00 tel / fax: 737 149 299 / 225 096 854
SPOLUPRÁCE	a23 architekti Ing. arch. MICHAELA DEJDAROVÁ tel. +420 723 762 444, e-mail: dejdarova@a23architekti.cz
STUPEŇ	ÚZEMNÍ STUDIE

VZOROVÝ ŘEZ KOMUNIKACÍ - ŘEZ A-A

VYPRACOVAL	Ing. arch. Michaela Dejdarová	KONTROLA	Ing. Eduard Žaluda
DÁTUM	07/2014	ČÍSLO ZAKÁZKY	20140506
		POČET FORMÁTŮ	2xA4
		MĚŘÍTKO	1:100
ČÍSLO PŘÍLOHY	05		ČÍSLO KOPIE